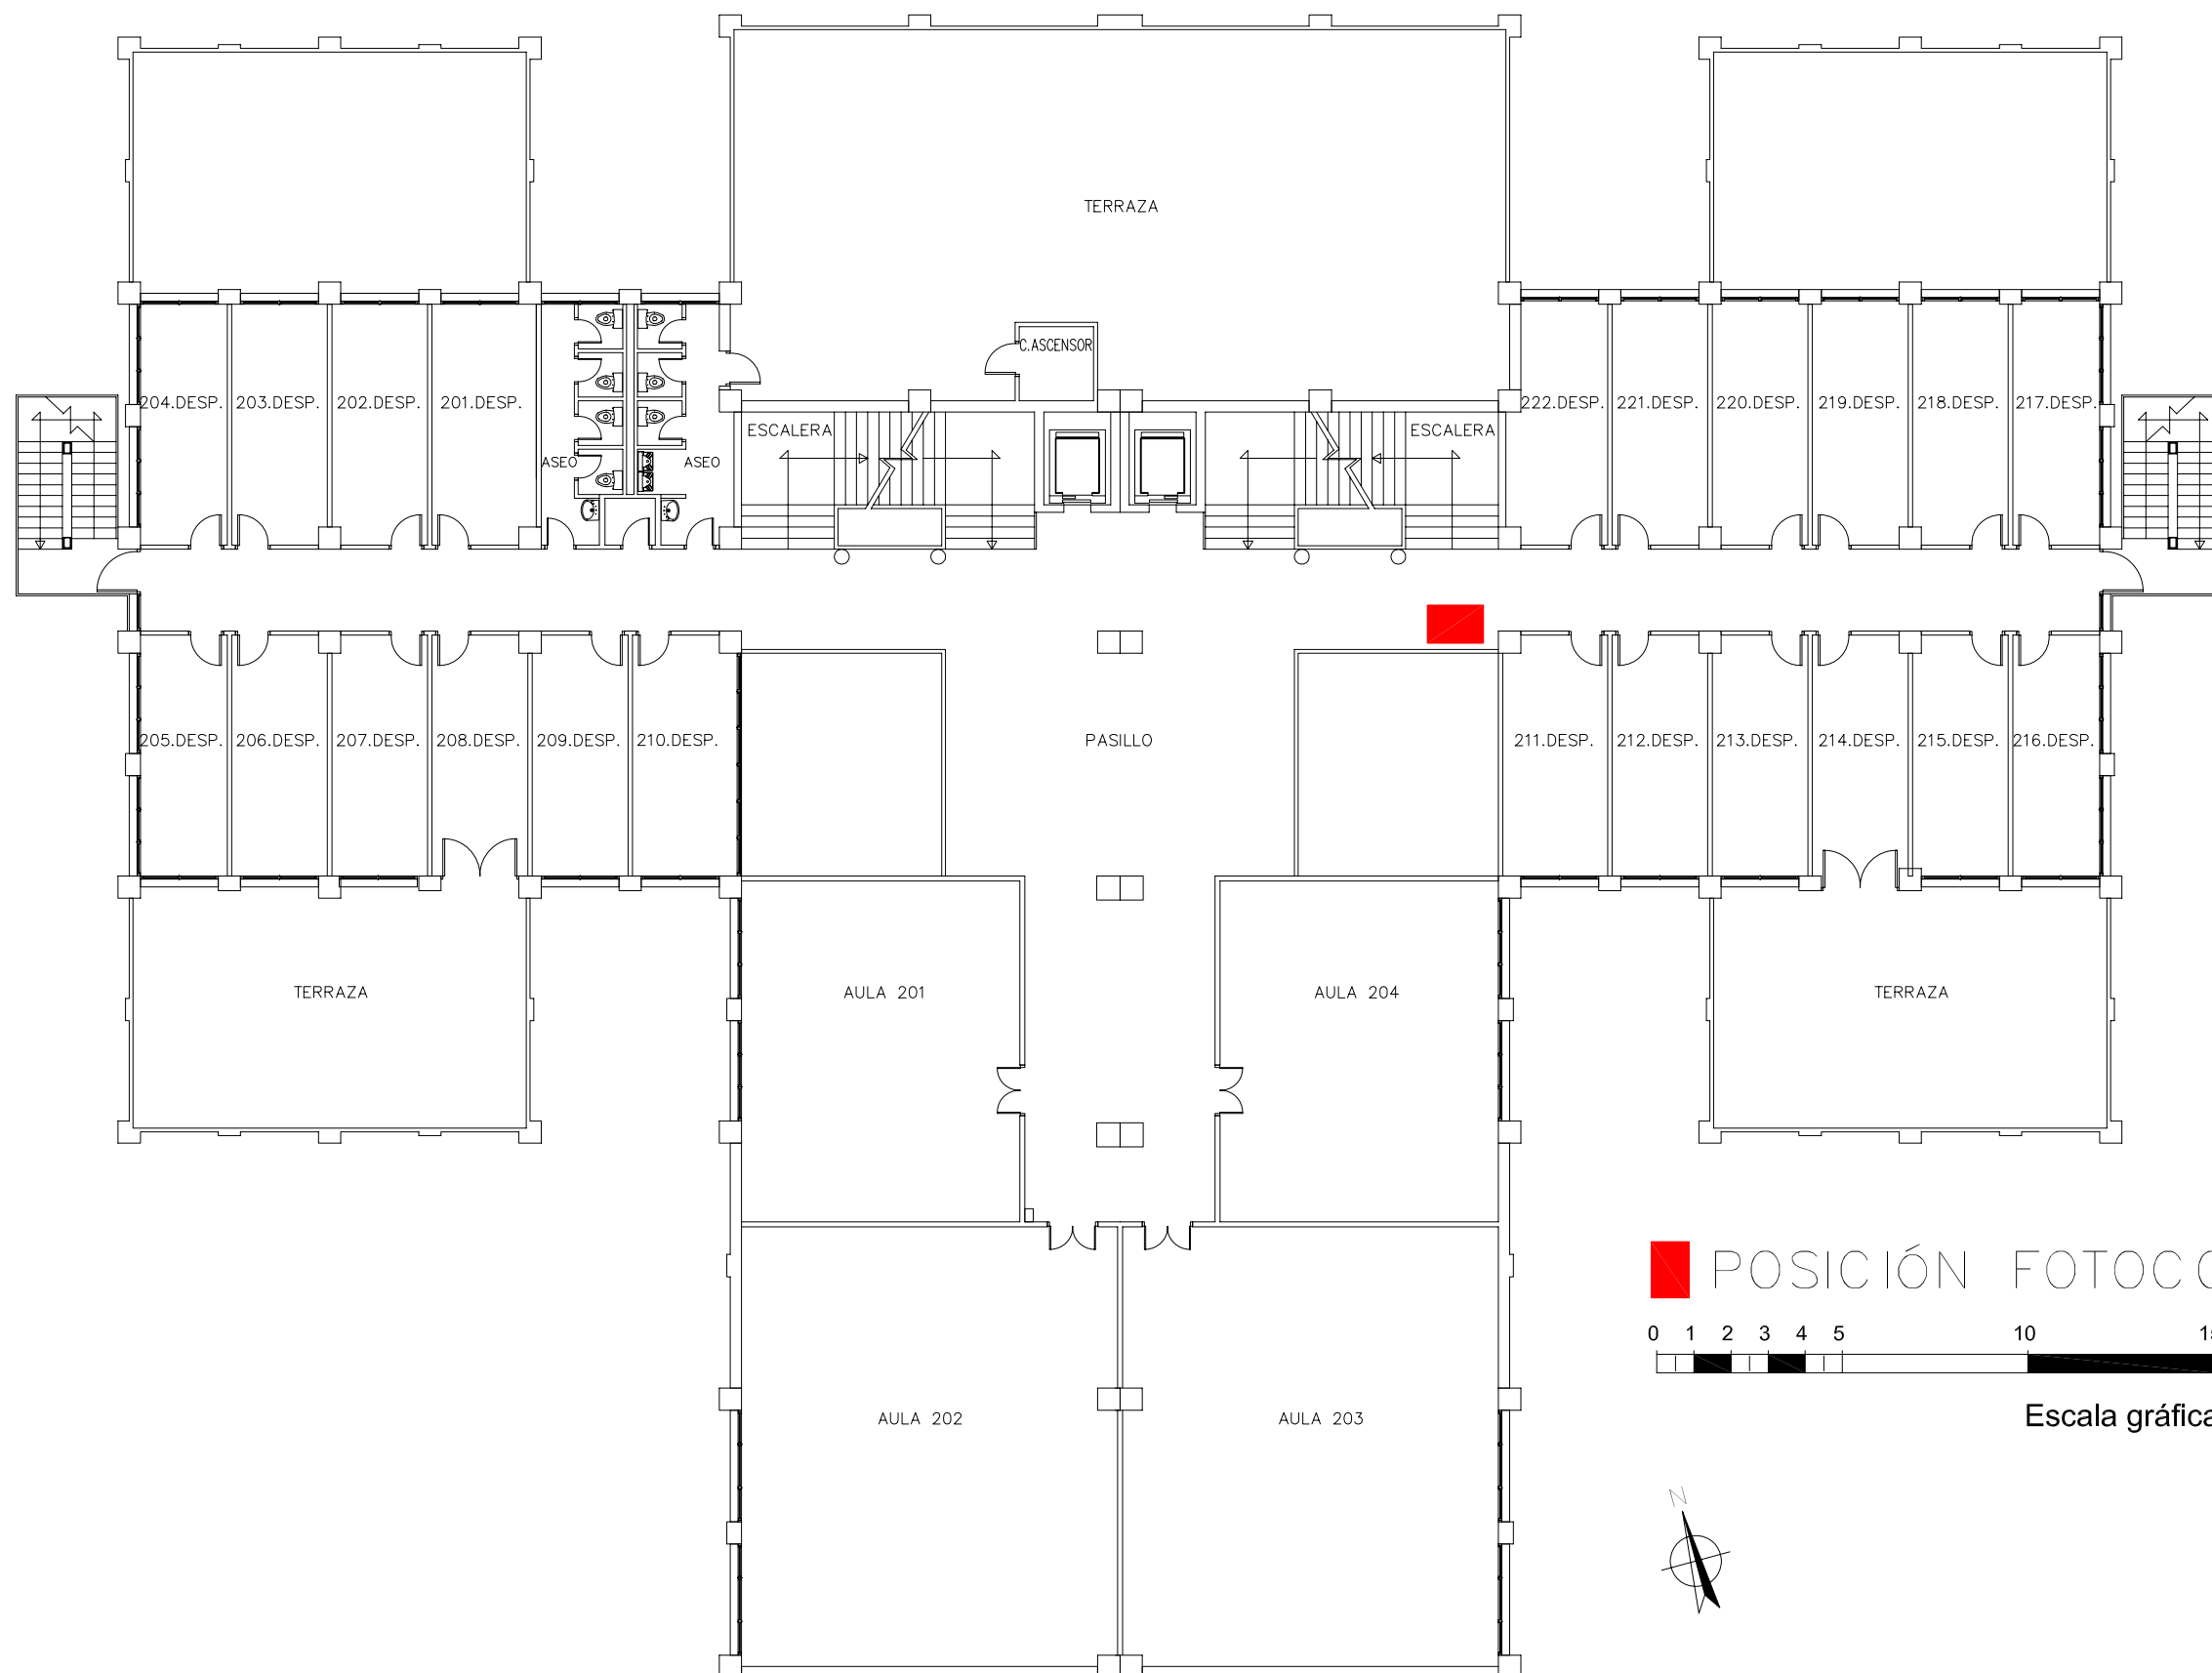


FILOLOGÍAS

PLANTA 2 FOTOCOPIADORA

E 1:200

SERVICIO DE OBRAS, INSTALACIONES Y CONSUMOS

FEBRERO 2009