


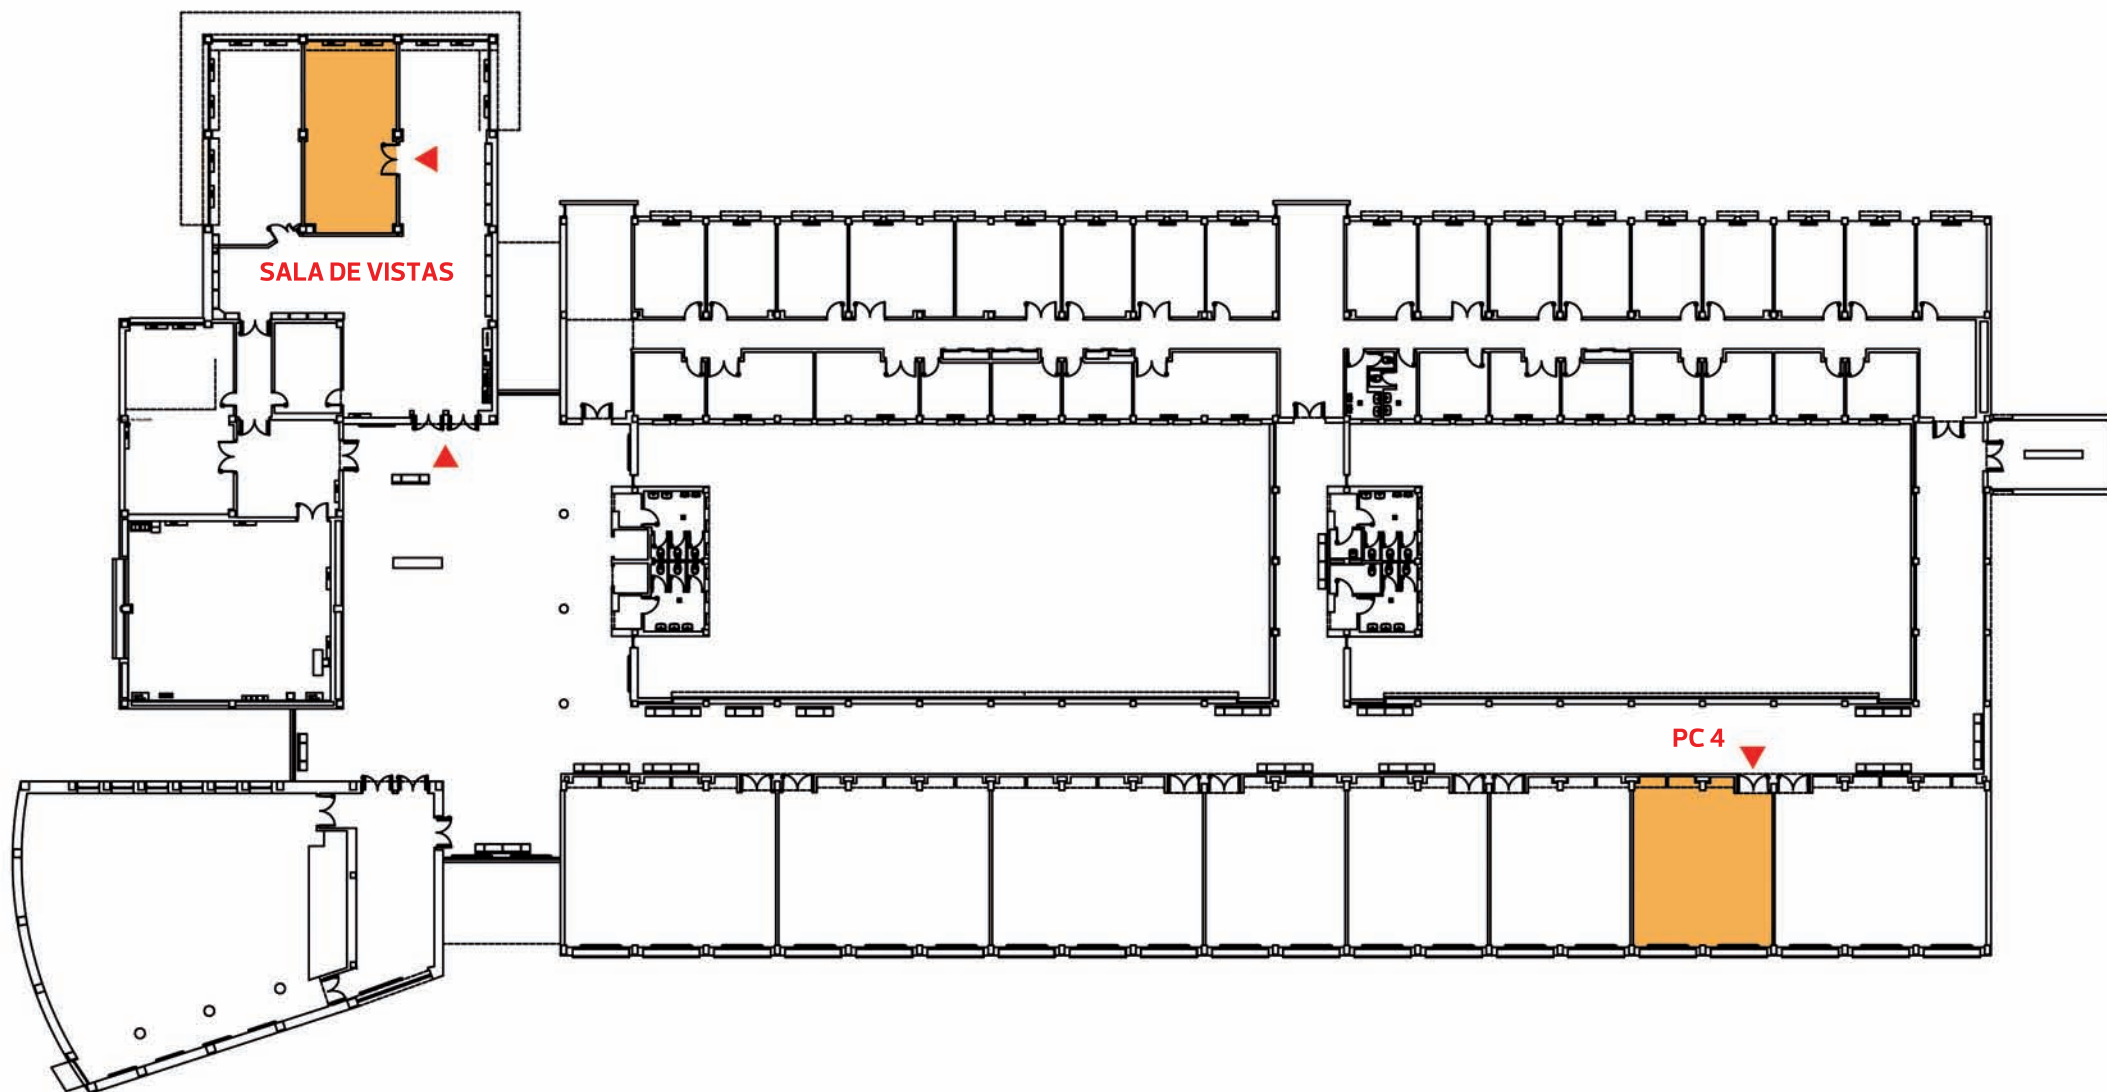

Edificio Quintiliano / Planta Primera