



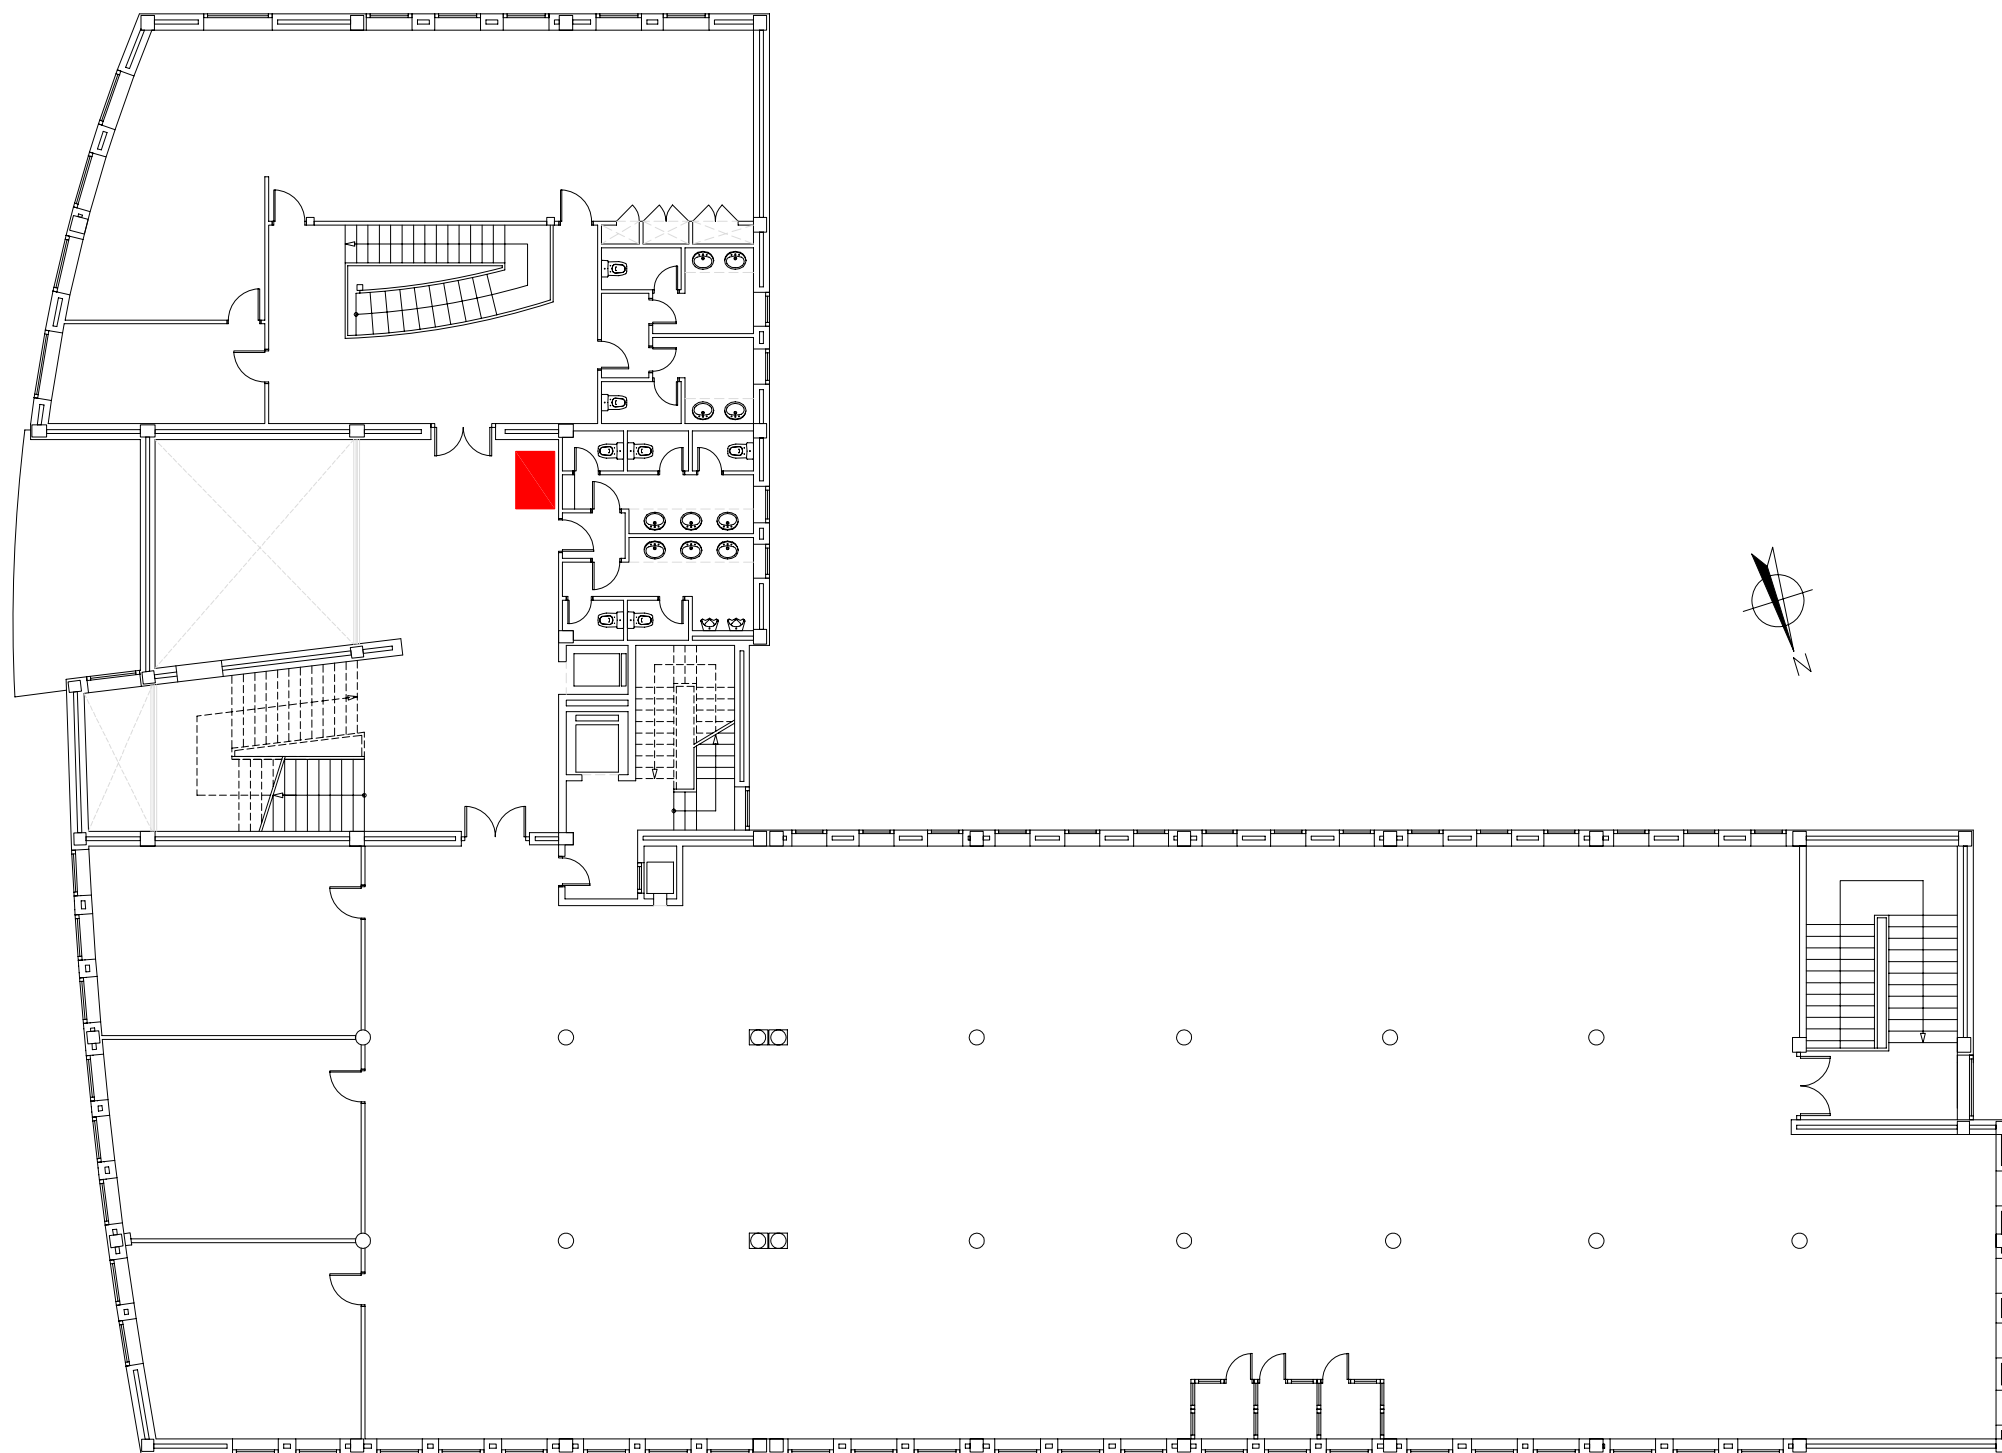

■ POSICIÓN FOTOCOPIADORAS



Escala gráfica

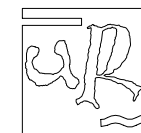

BIBLIOTECA
PLANTA SEGUNDA

E 1:200

SERVICIO DE OBRAS, INSTALACIONES Y CONSUMOS

AGOSTO 2008