



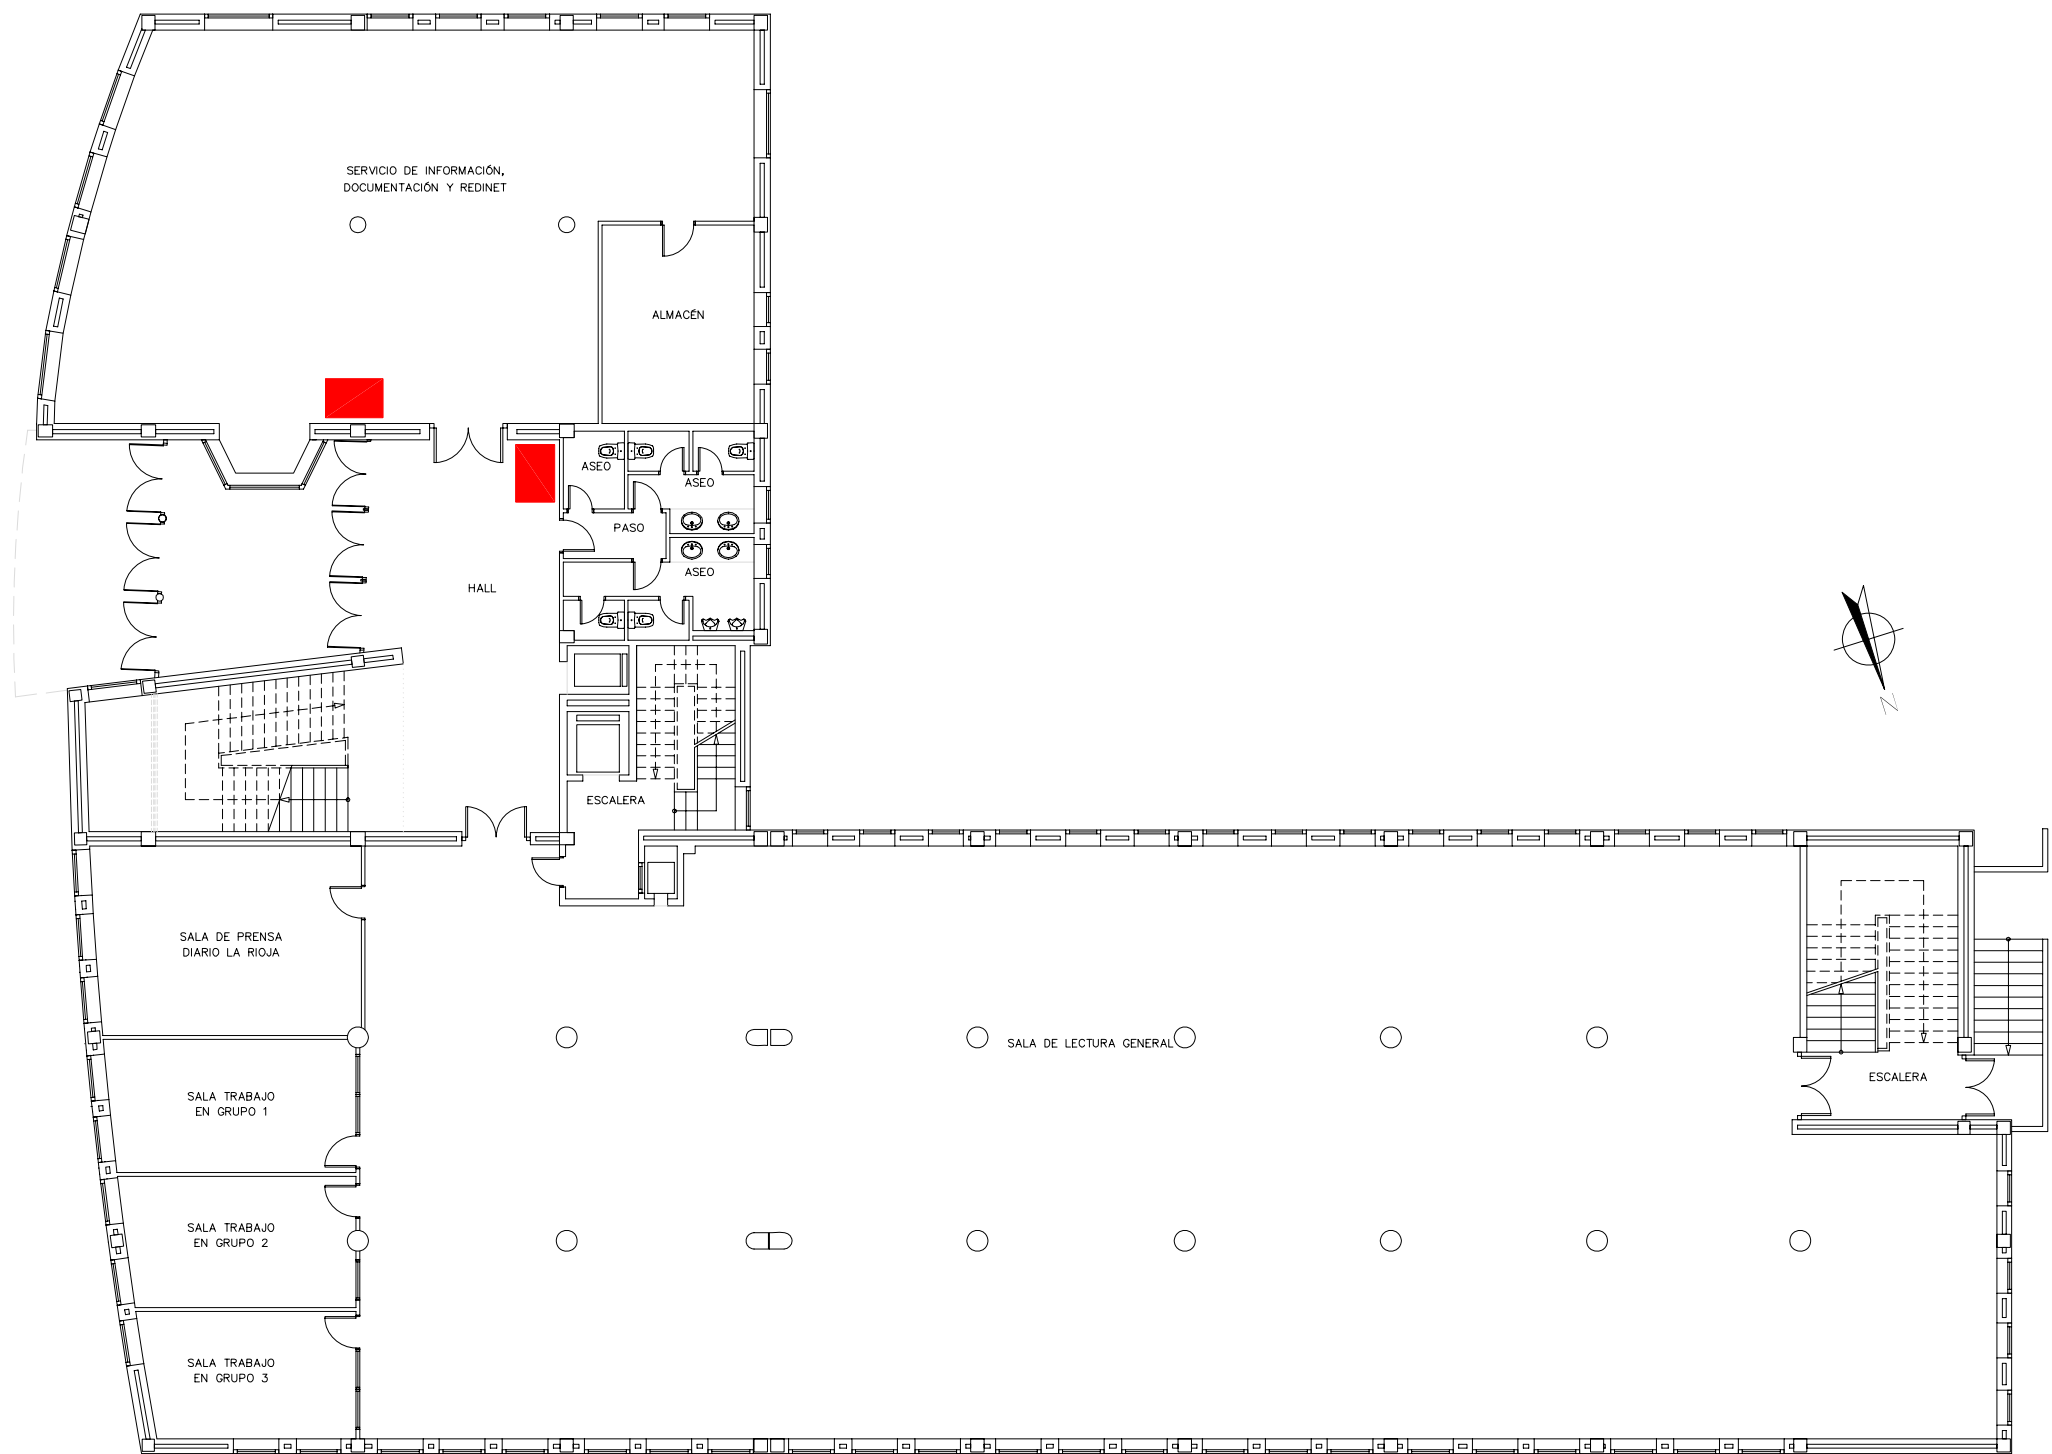

POSICIÓN FOTOCOPIADORAS



Escala gráfica

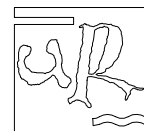

BIBLIOTECA

PLANTA BAJA POSICIÓN FOTOCOPIADORAS E 1:200

SERVICIO DE OBRAS, INSTALACIONES Y CONSUMOS

FEBRERO 2009