



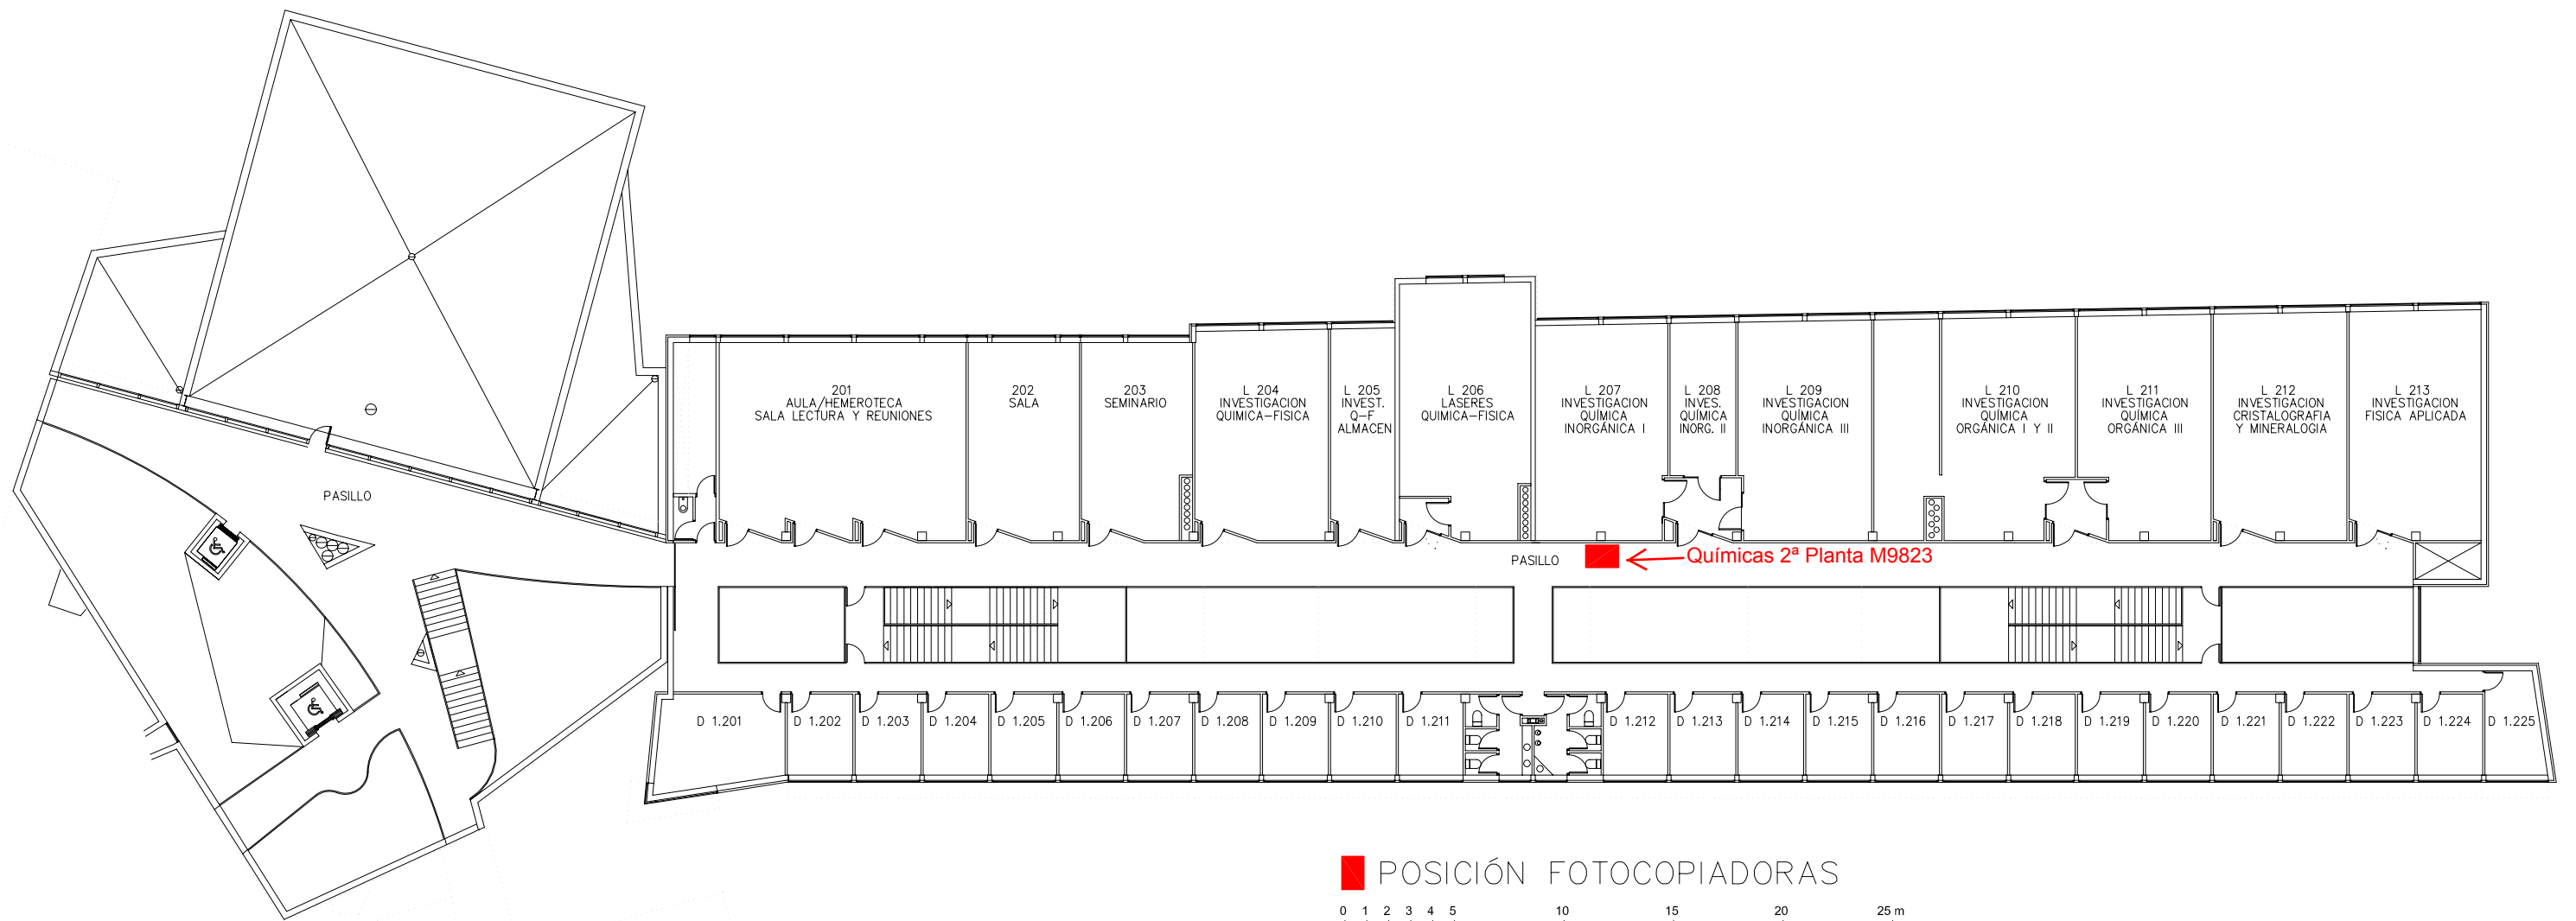

■ POSICIÓN FOTOCOPIADORAS

0 1 2 3 4 5 10 15 20 25 m

Escala gráfica

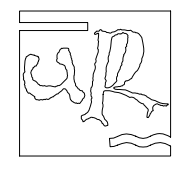

CENTRO CIENTÍFICO TECNOLÓGICO
PLANTA SEGUNDA
FASE I-QUÍMICAS

E 1:300