




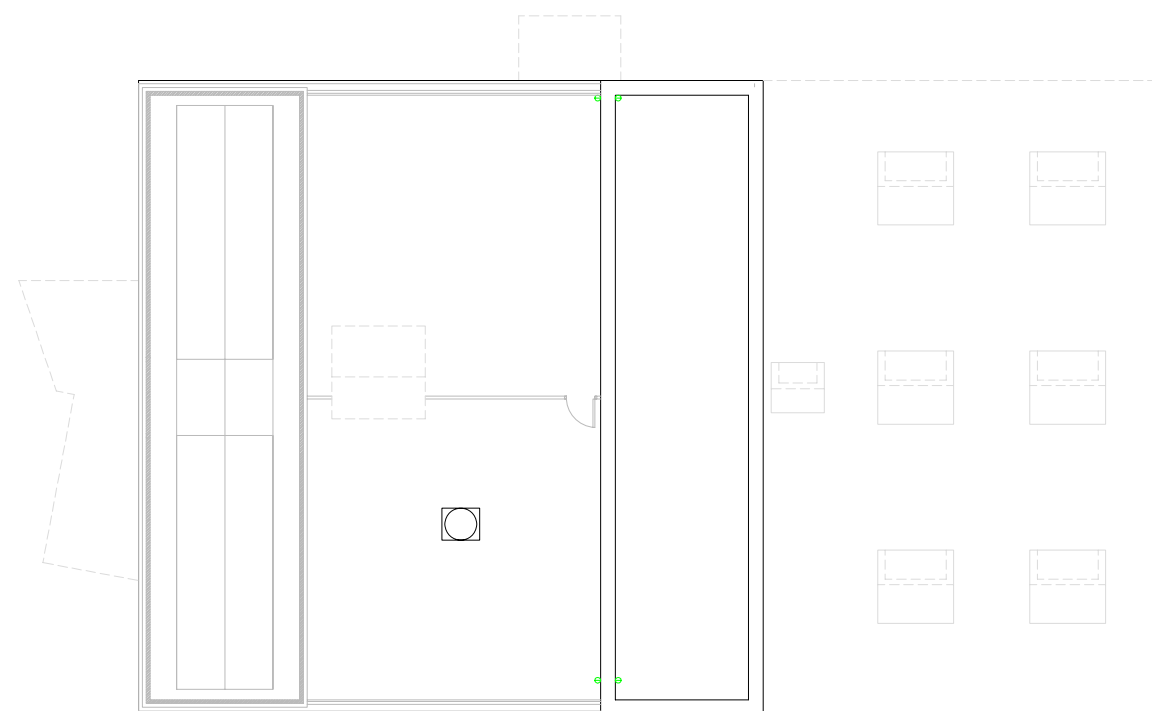

POSICIÓN FOTOCOPIADORAS

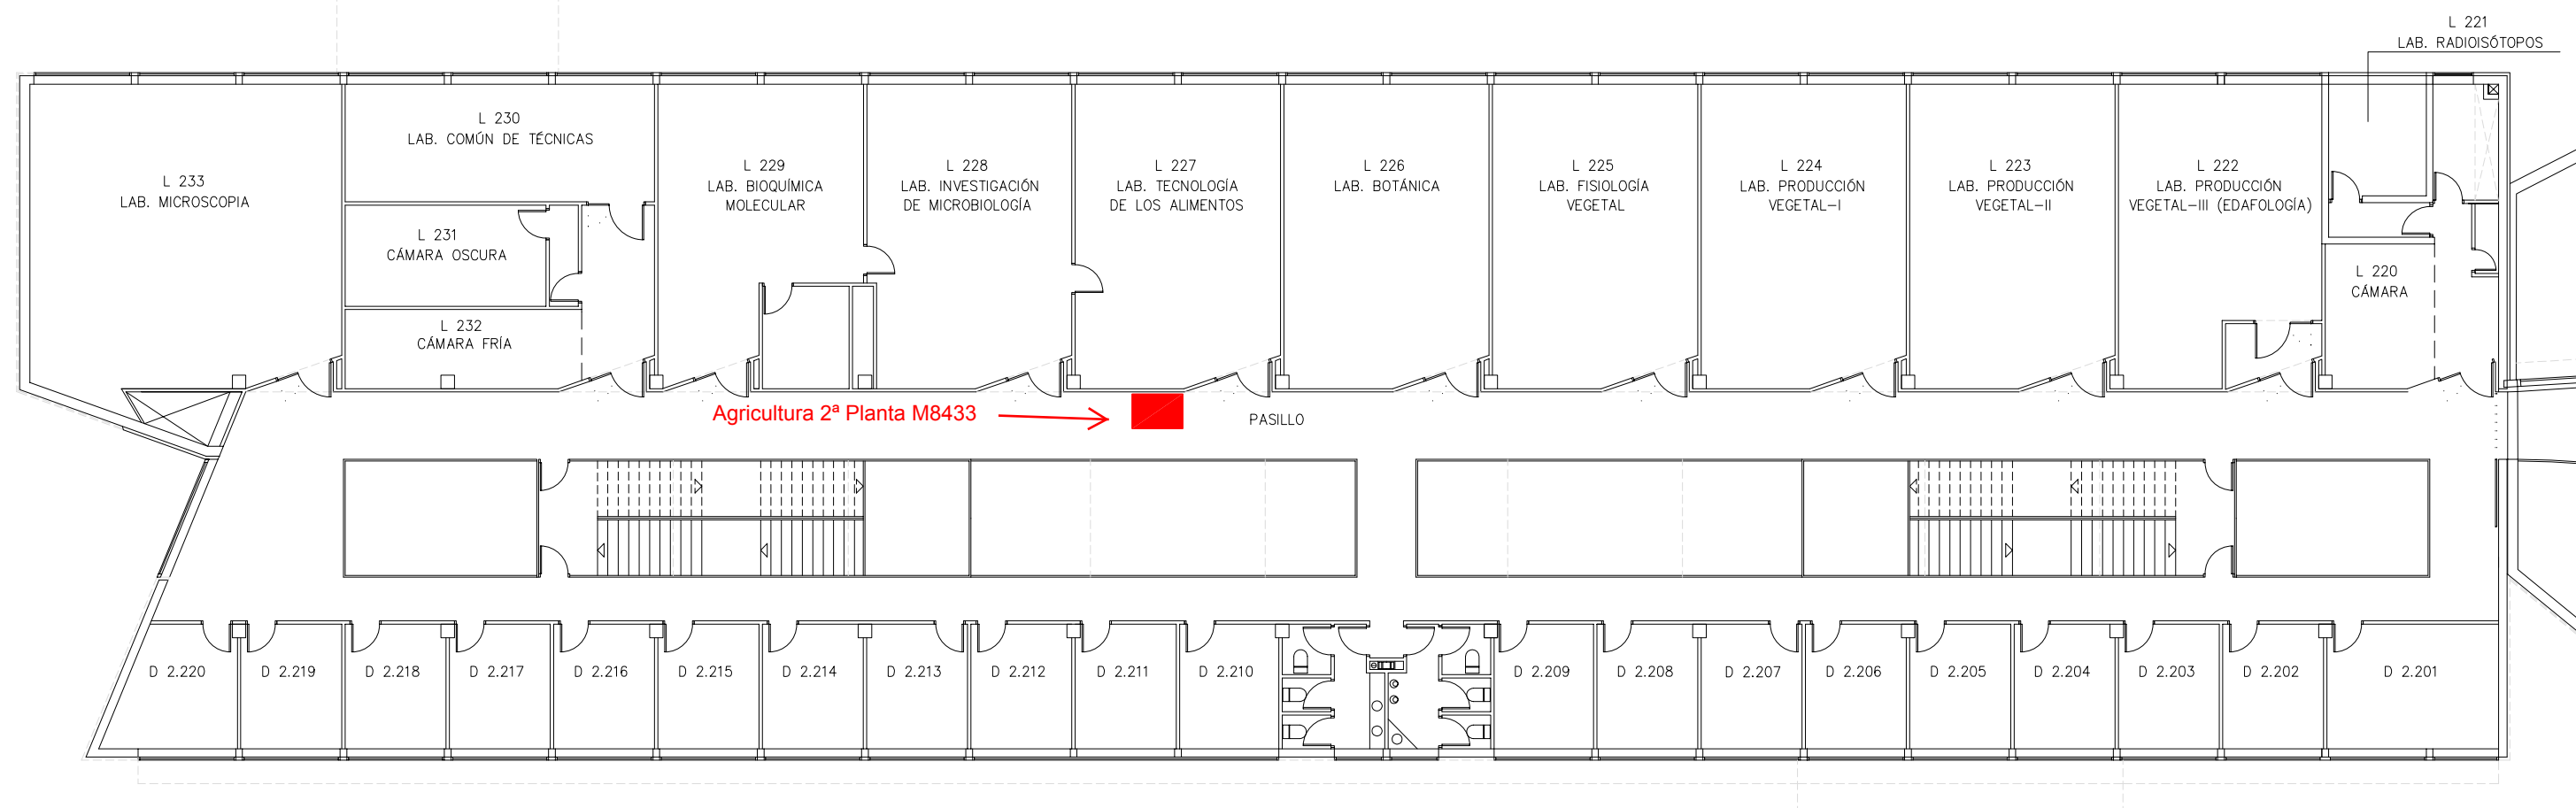

Escala gráfica

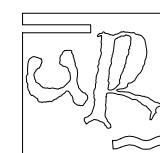

CENTRO CIENTÍFICO TECNOLÓGICO
FASE II-AGRICULTURA

PLANTA 2 POSICIÓN FOTOCOPIADORAS

E 1:200

SERVICIO DE OBRAS, INSTALACIONES Y CONSUMOS

FEBRERO 2009