



POSICIÓN FOTOCOPIADORAS

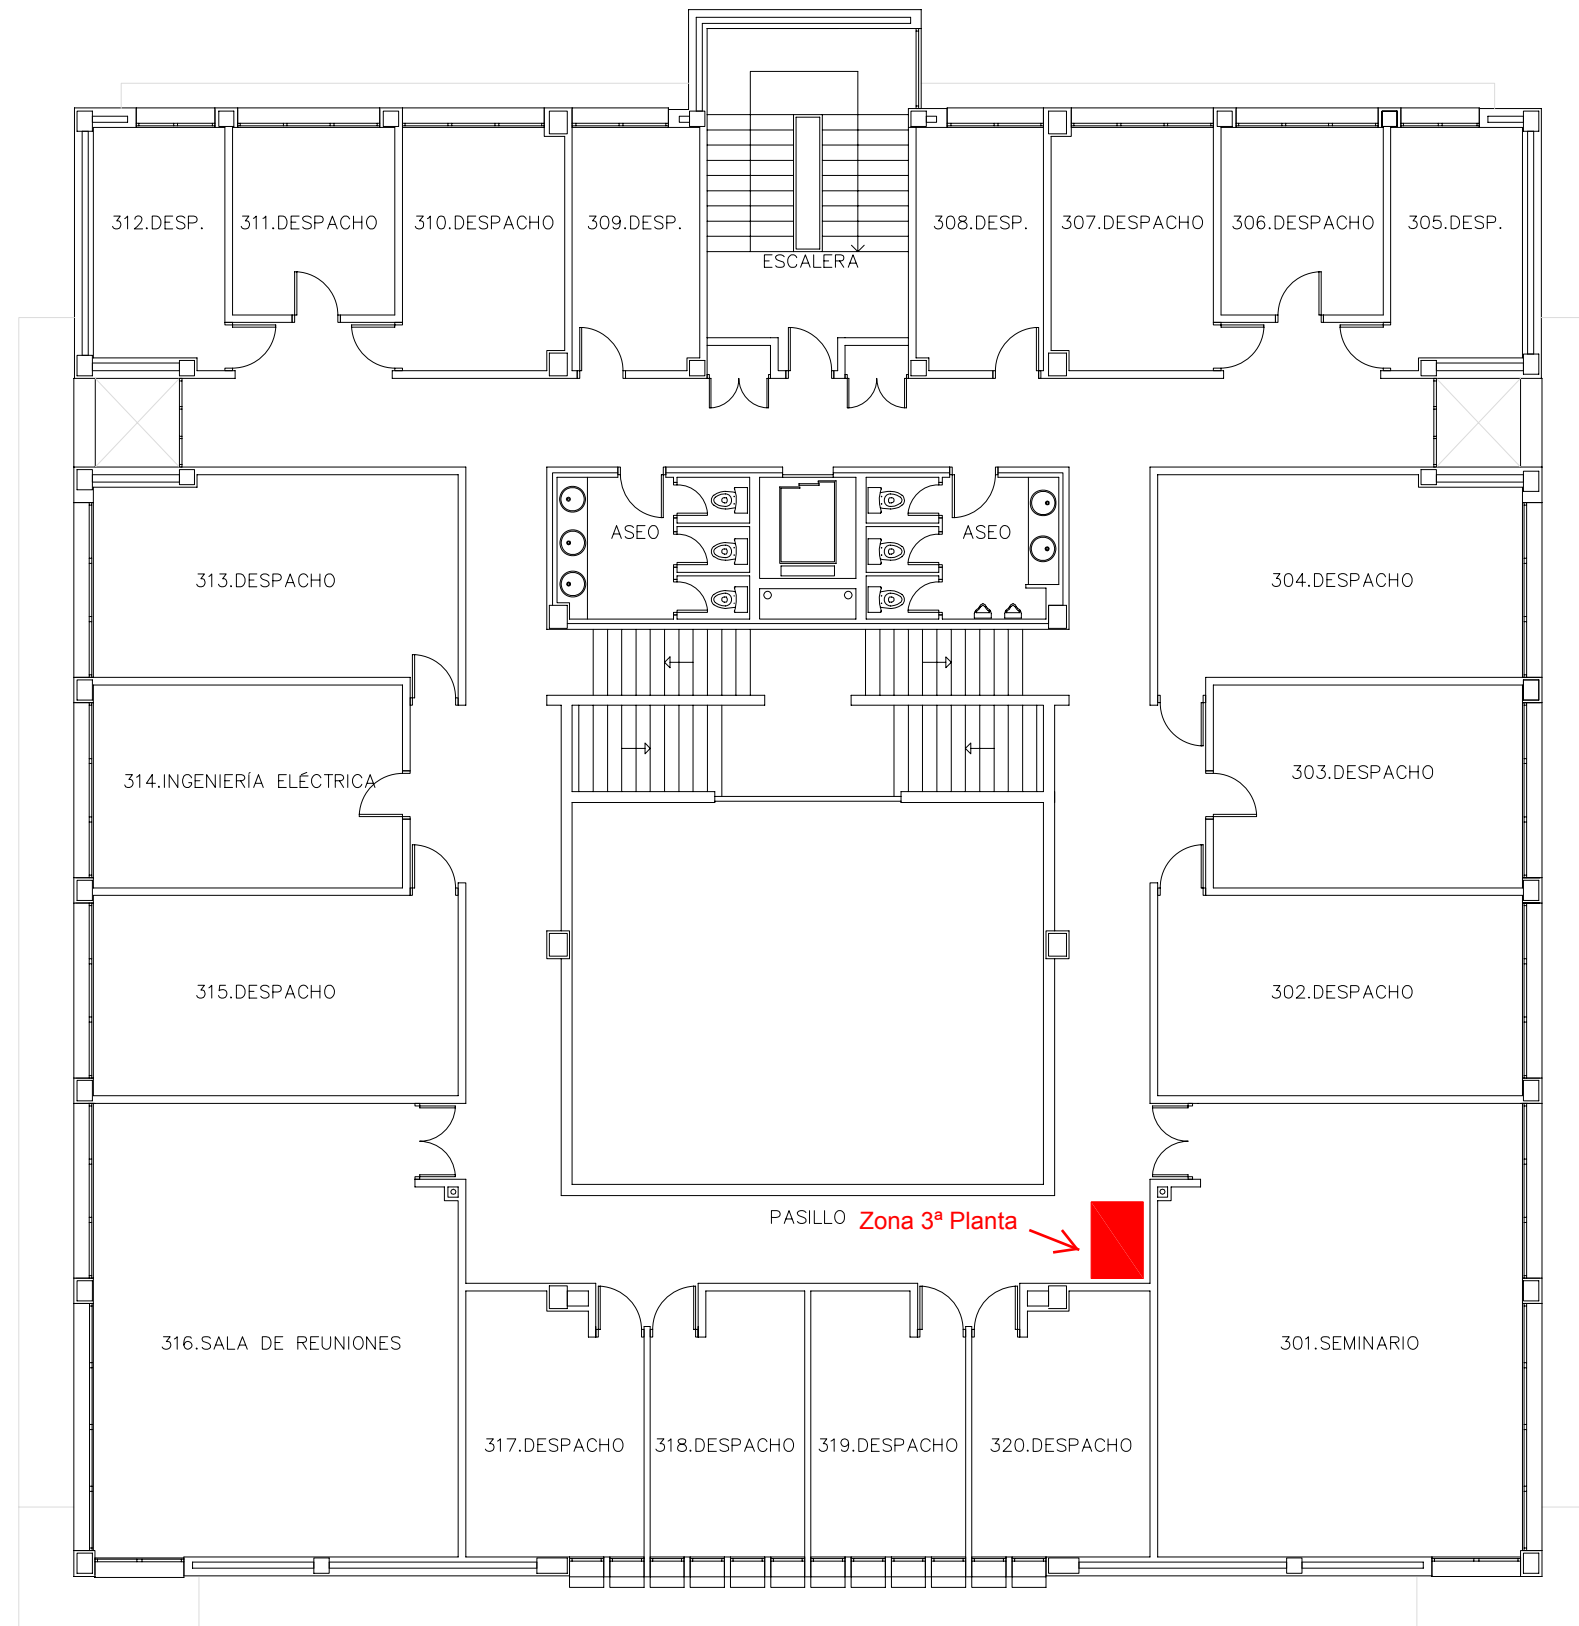

Escala gráfica

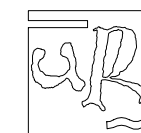

DEPARTAMENTAL

PLANTA 3 POSICIÓN FOTOCOPIADORAS

E 1:150

SERVICIO DE OBRAS, INSTALACIONES Y CONSUMOS

MARZO 2009