


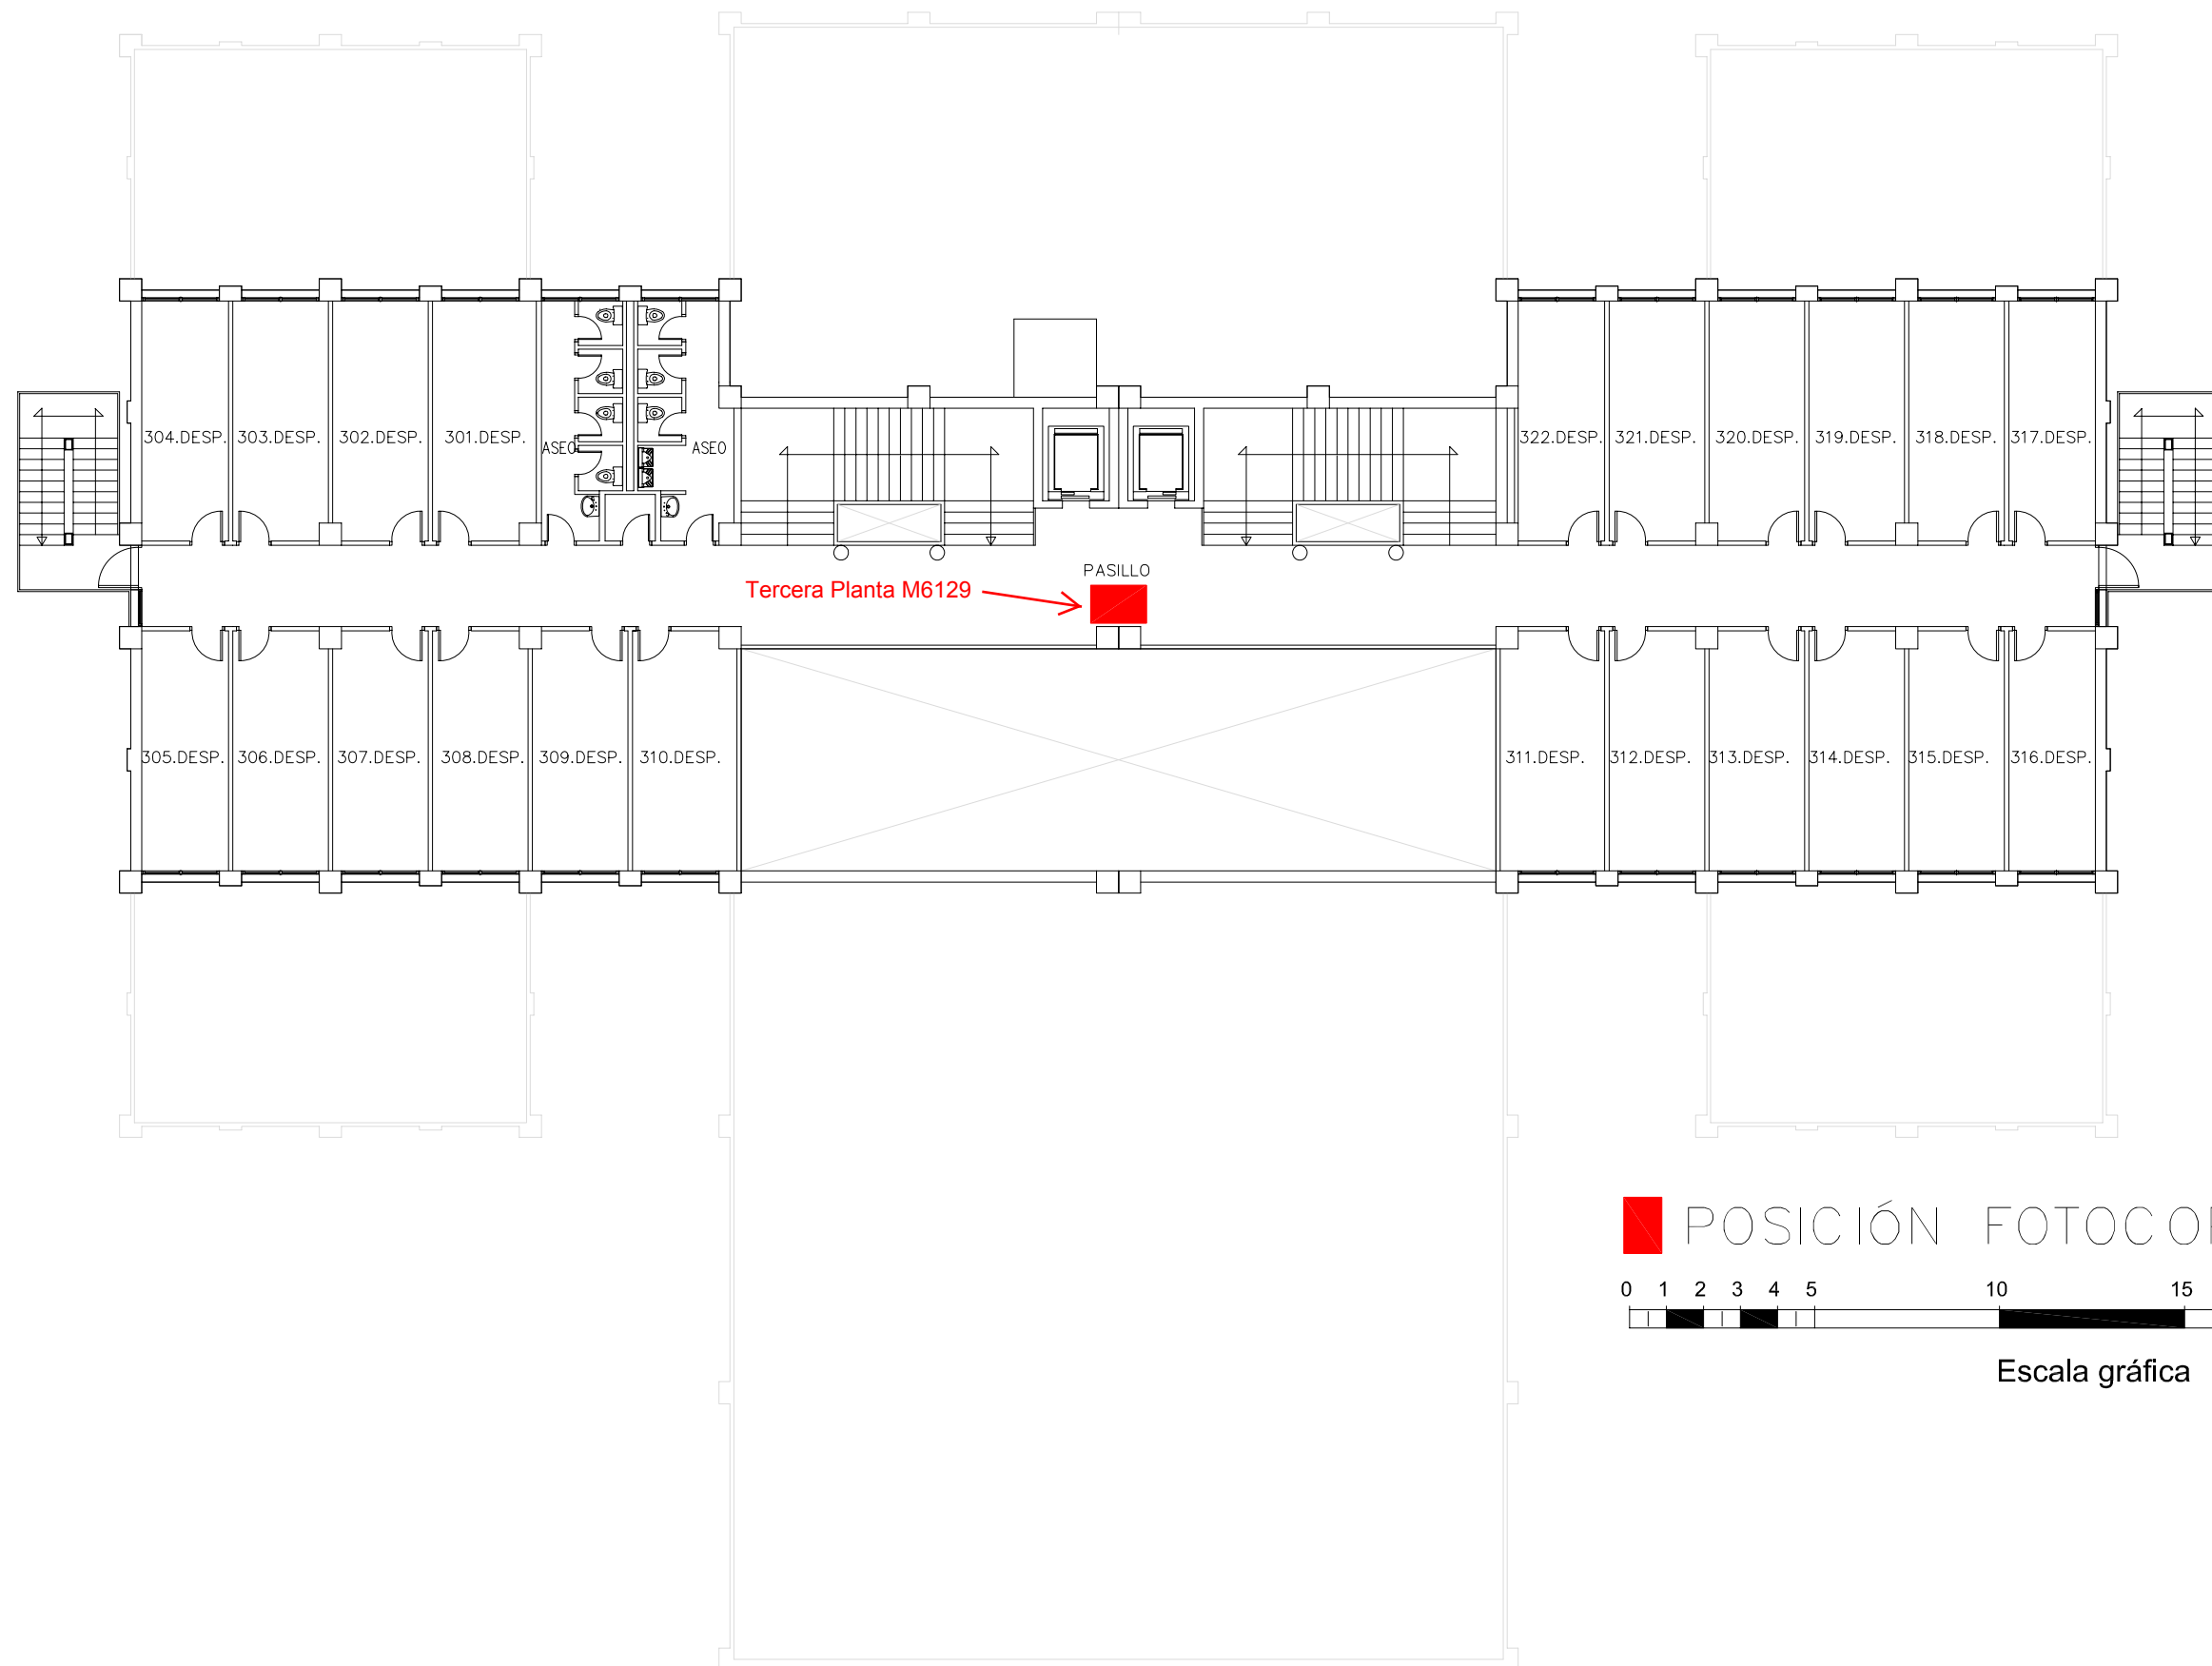



Tercera Planta M6129

PASILLO

 POSICIÓN FOTOCOPIADORAS



Escala gráfica

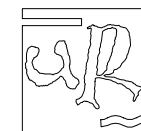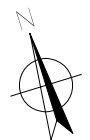

FILOLOGÍAS

PLANTA 3 POSICIÓN FOTOCOPIADORA

E 1:200

SERVICIO DE OBRAS, INSTALACIONES Y CONSUMOS

FEBRERO 2009