



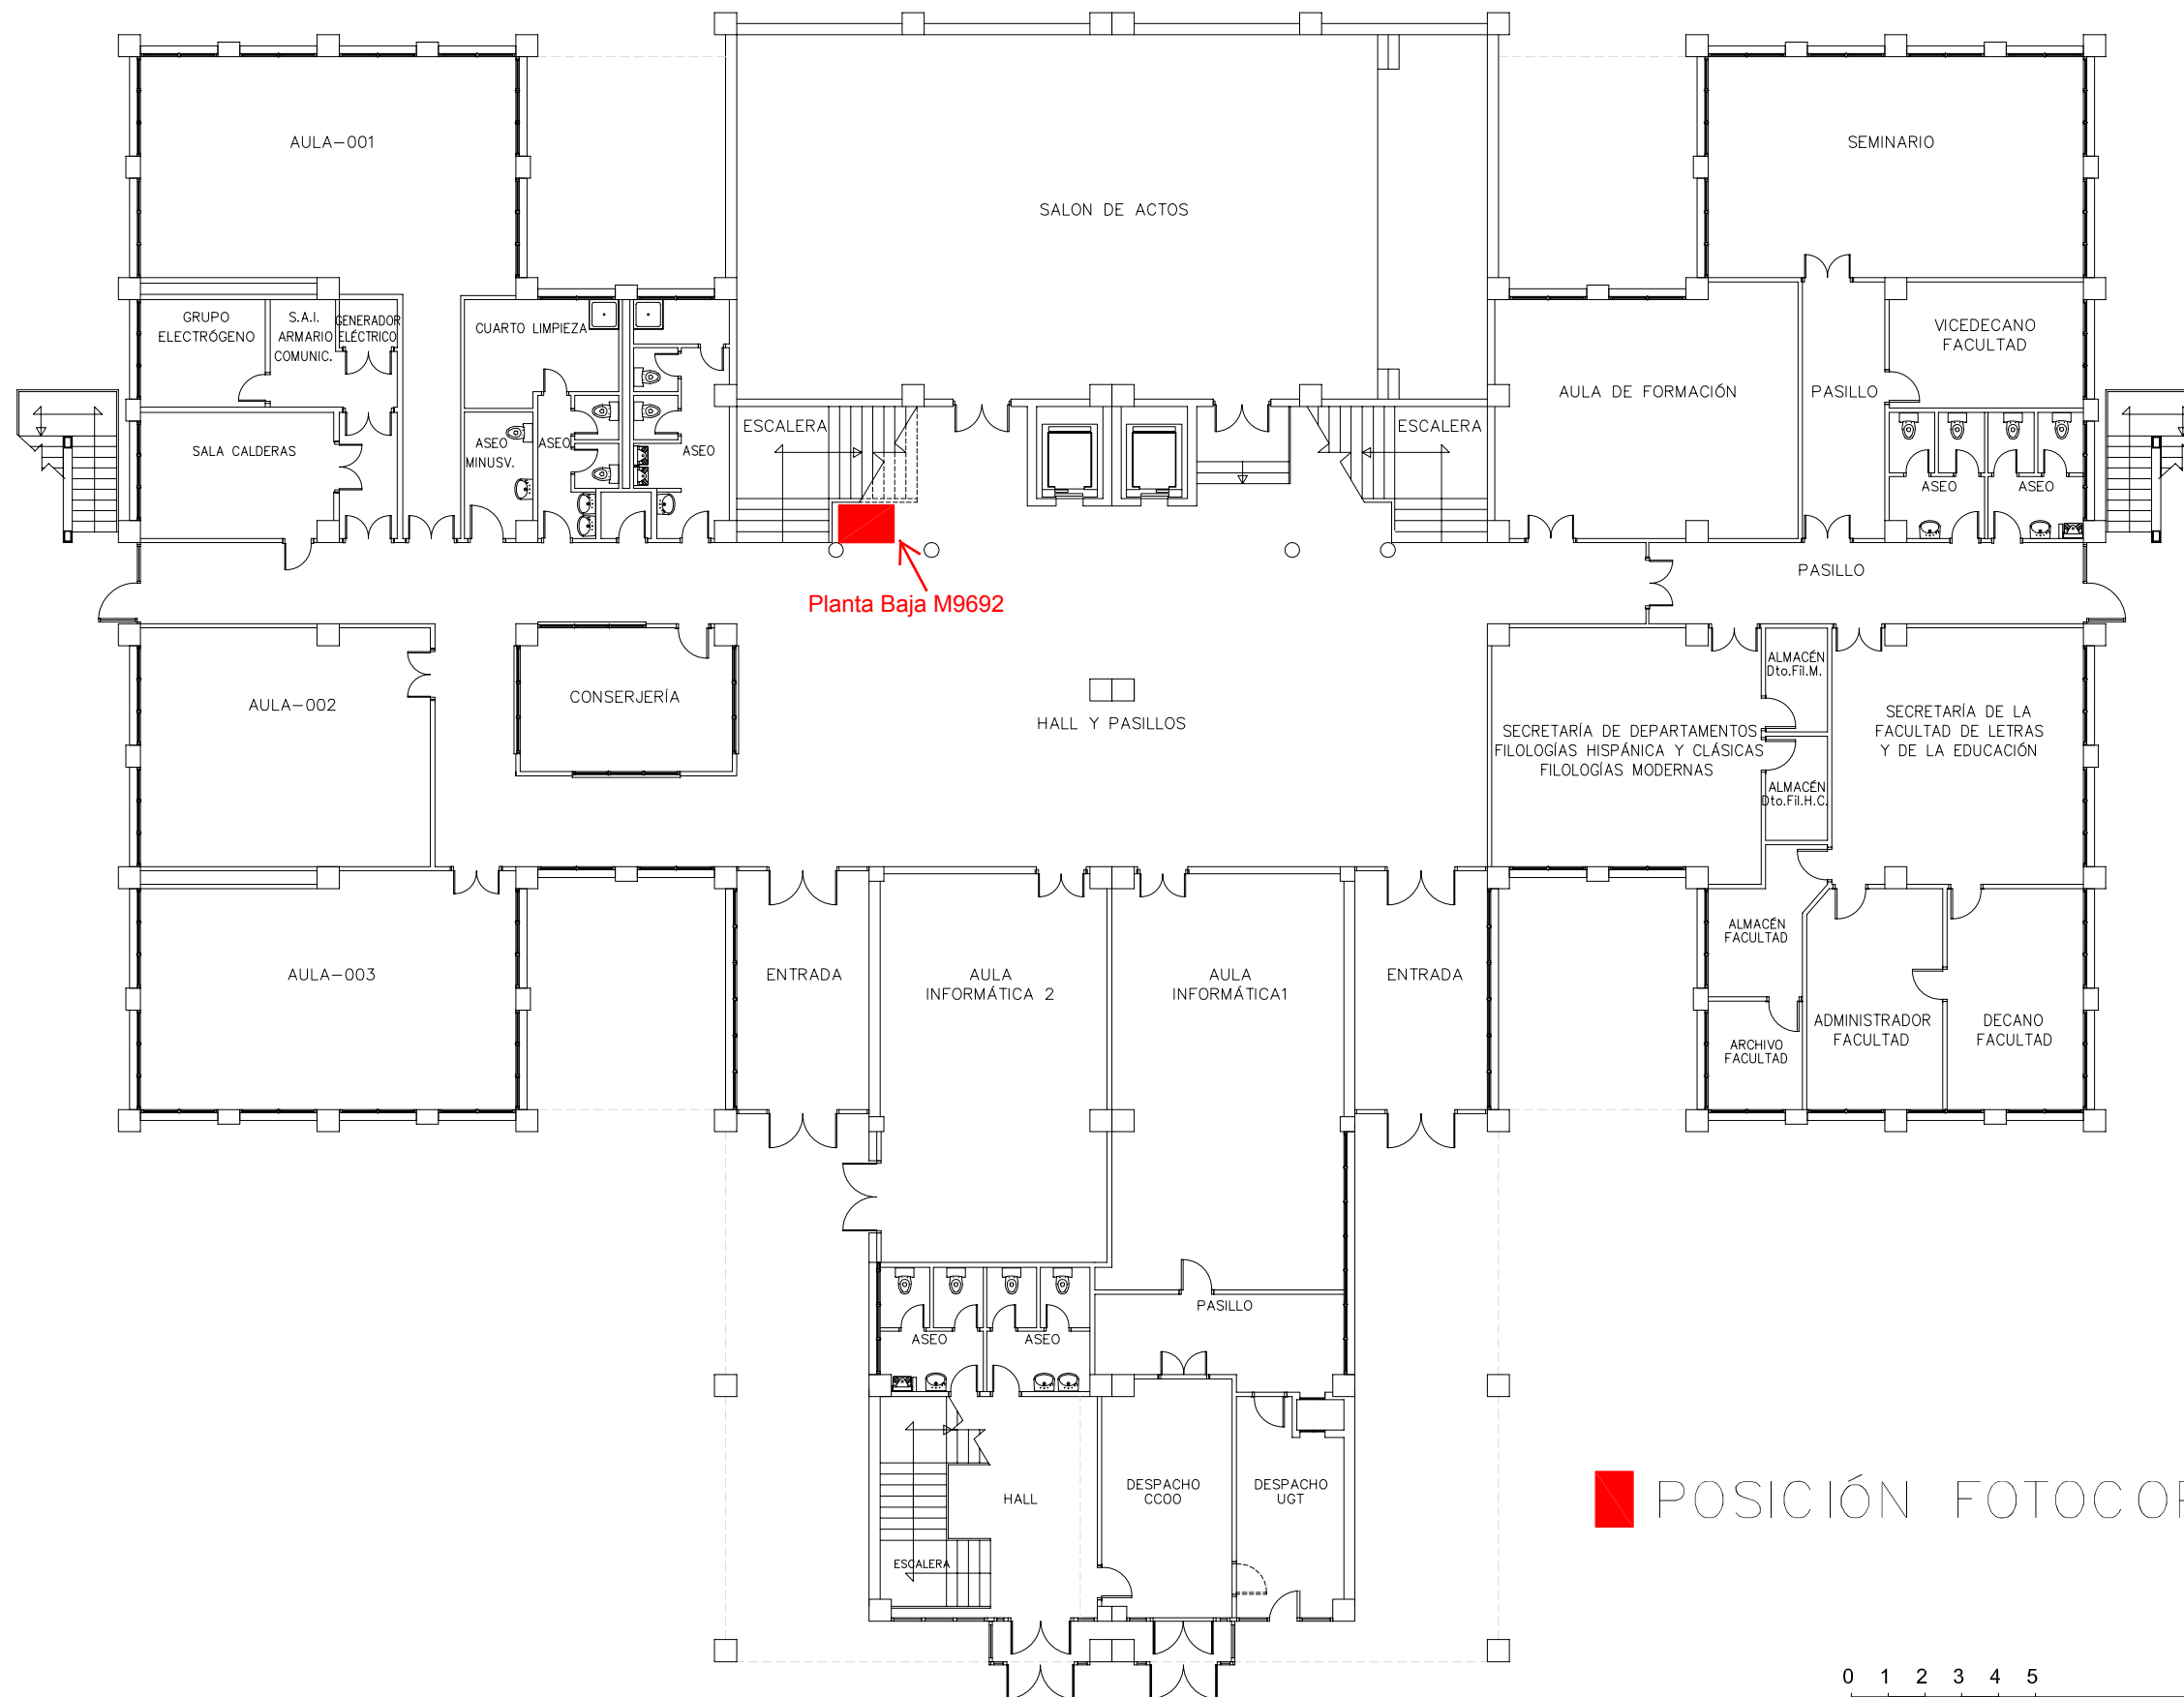


Planta Baja M9692



POSICIÓN FOTOCOPIADORAS

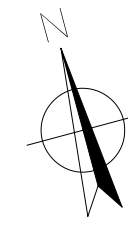

Escala gráfica

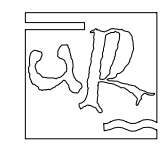

FILOLOGÍAS

PLANTA BAJA POSICIÓN FOTOCOPIADORA E 1:200

SERVICIO DE OBRAS, INSTALACIONES Y CONSUMOS

FEBRERO 2009