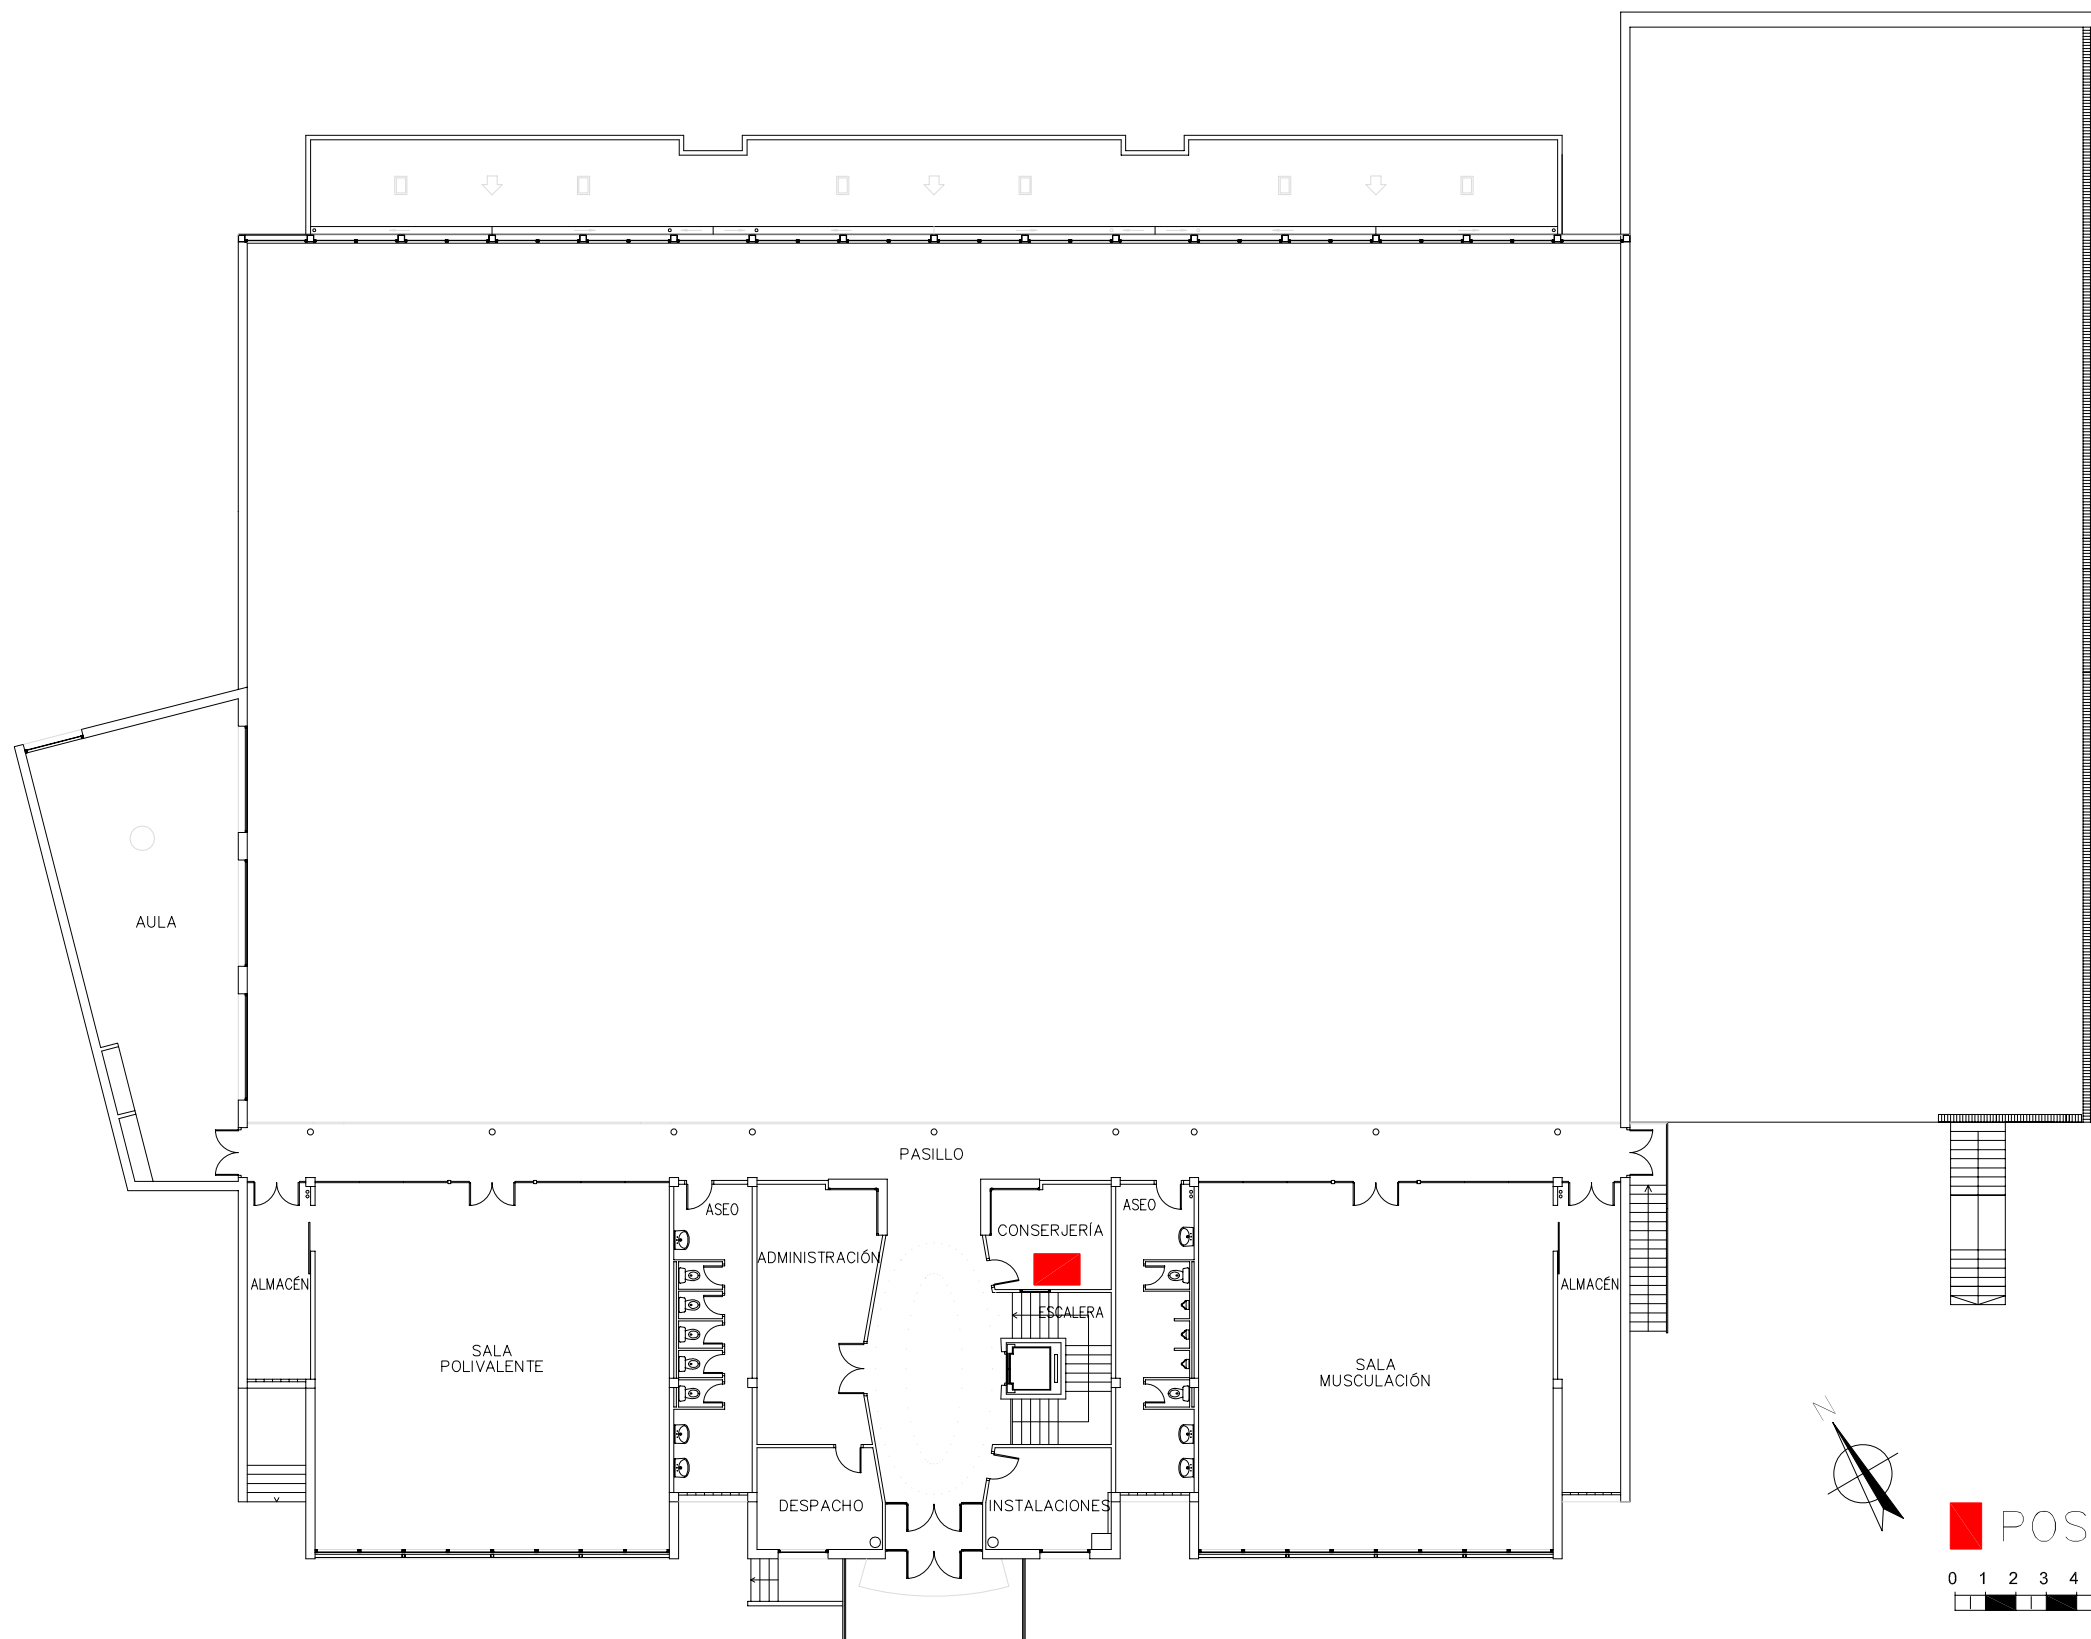


POLIDEPORTIVO

PLANTA 1 POSICIÓN FOTOCOPIADORA

E1:250

SERVICIO DE OBRAS, INSTALACIONES Y CONSUMOS

FEBRERO 2009