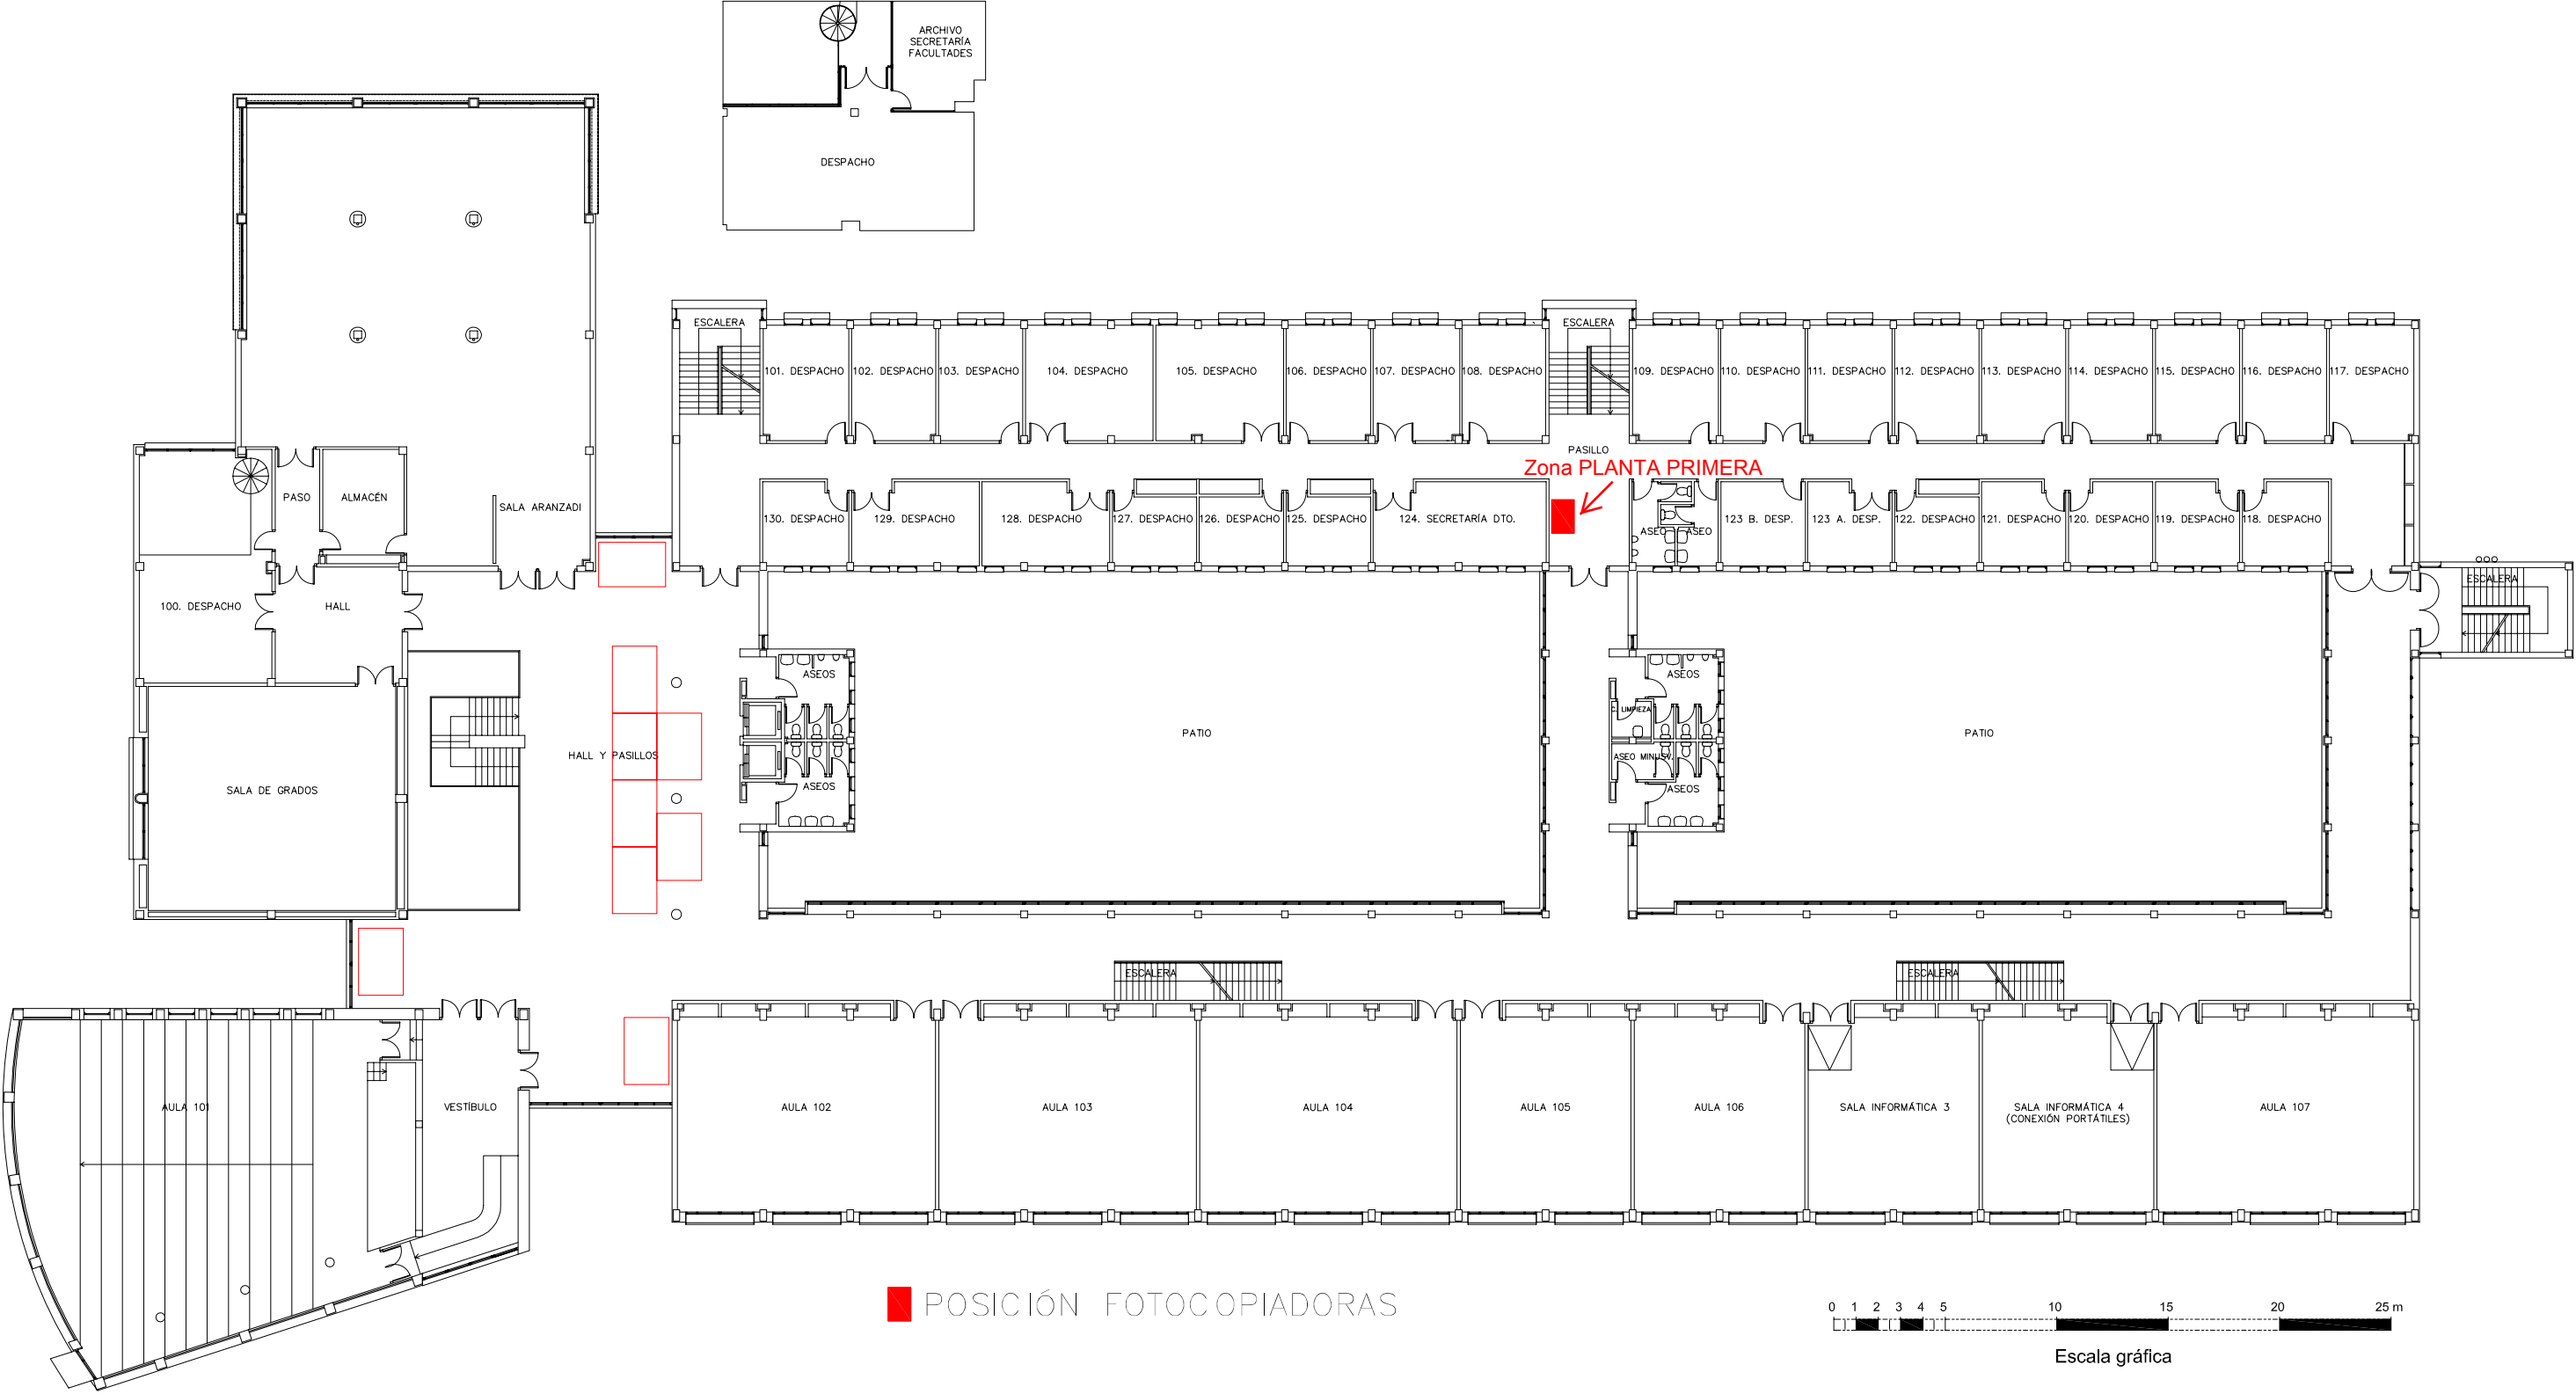


QUINTILIANO

PLANTA 1 POSICIÓN FOTOCOPIADORAS

S/E

SERVICIO DE OBRAS, INSTALACIONES Y CONSUMOS

FEBRERO 2009