



Primera Planta M8204

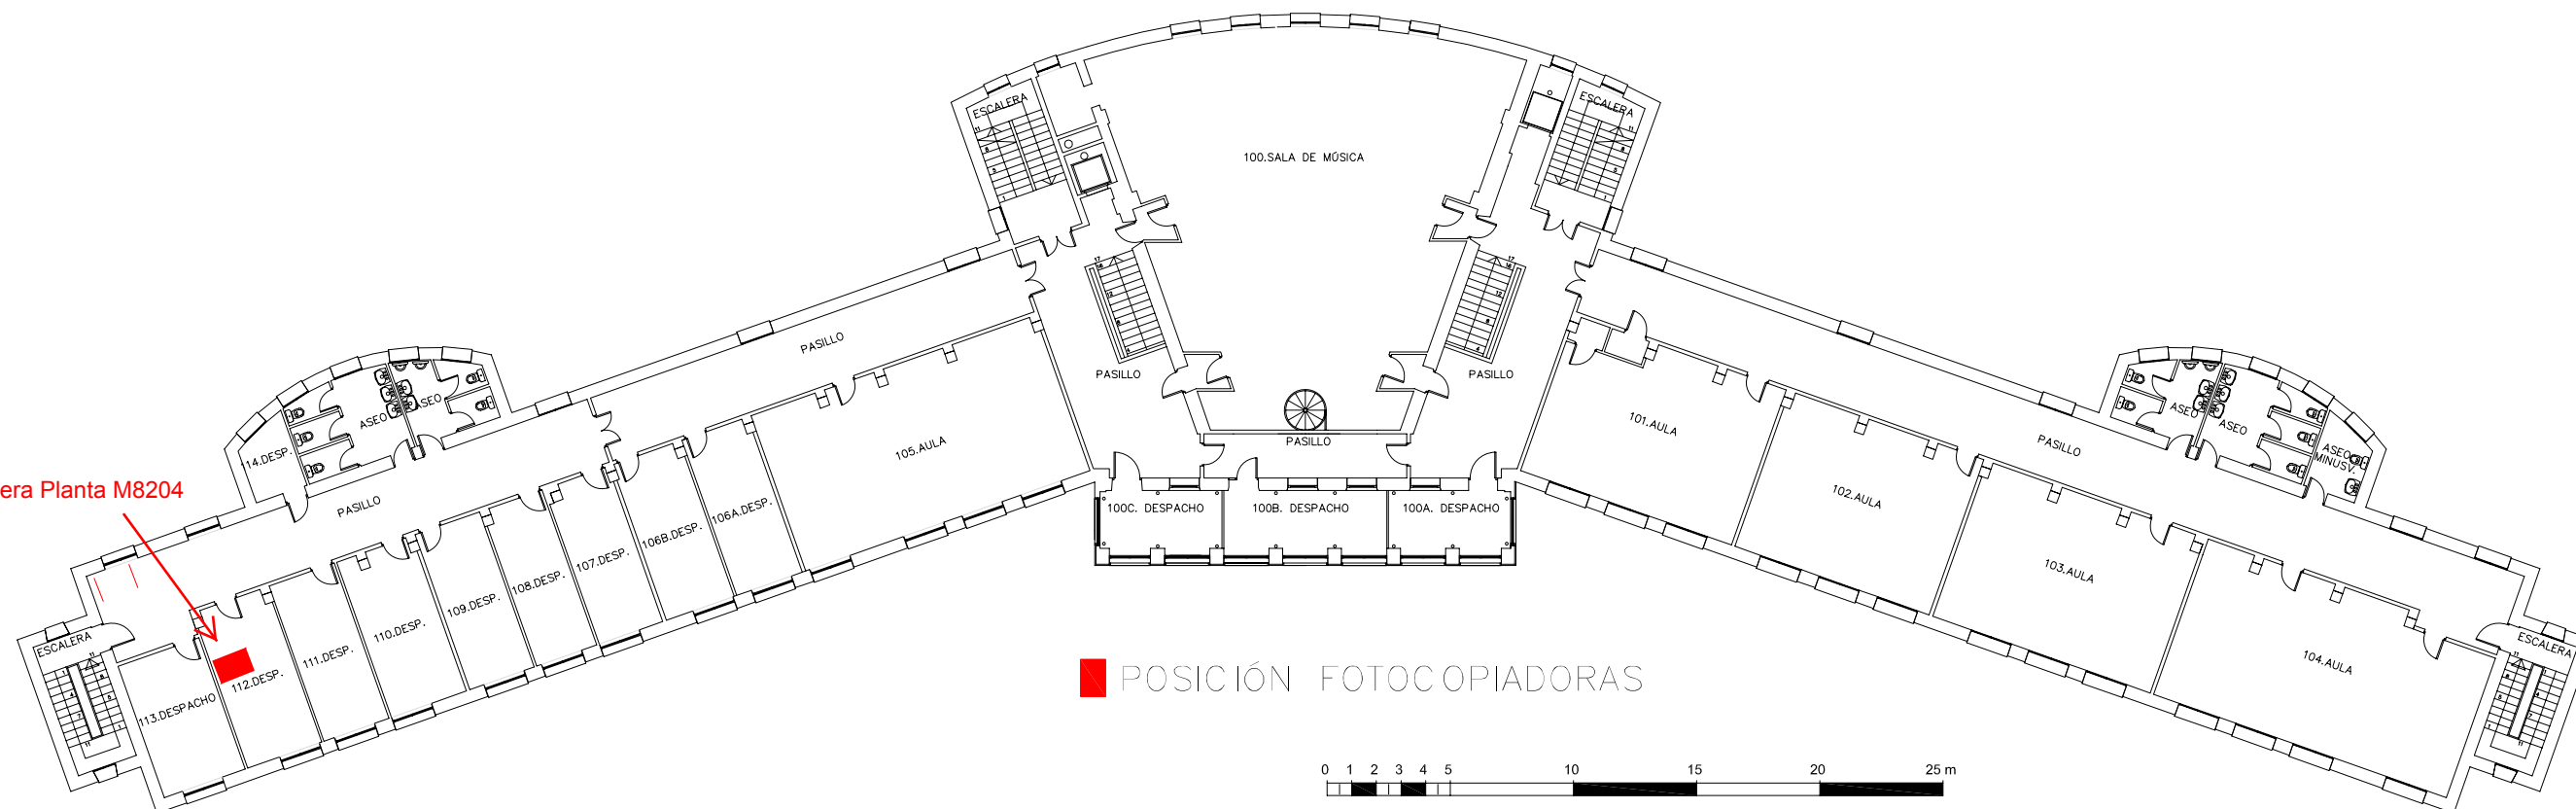

■ POSICIÓN FOTOCOPIADORAS



Escala gráfica

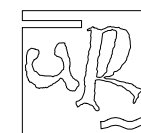

VIVES

PLANTA 1 POSICIÓN FOTOCOPIADORAS

E 1:300

SERVICIO DE OBRAS, INSTALACIONES Y CONSUMOS

FEBRERO 2009