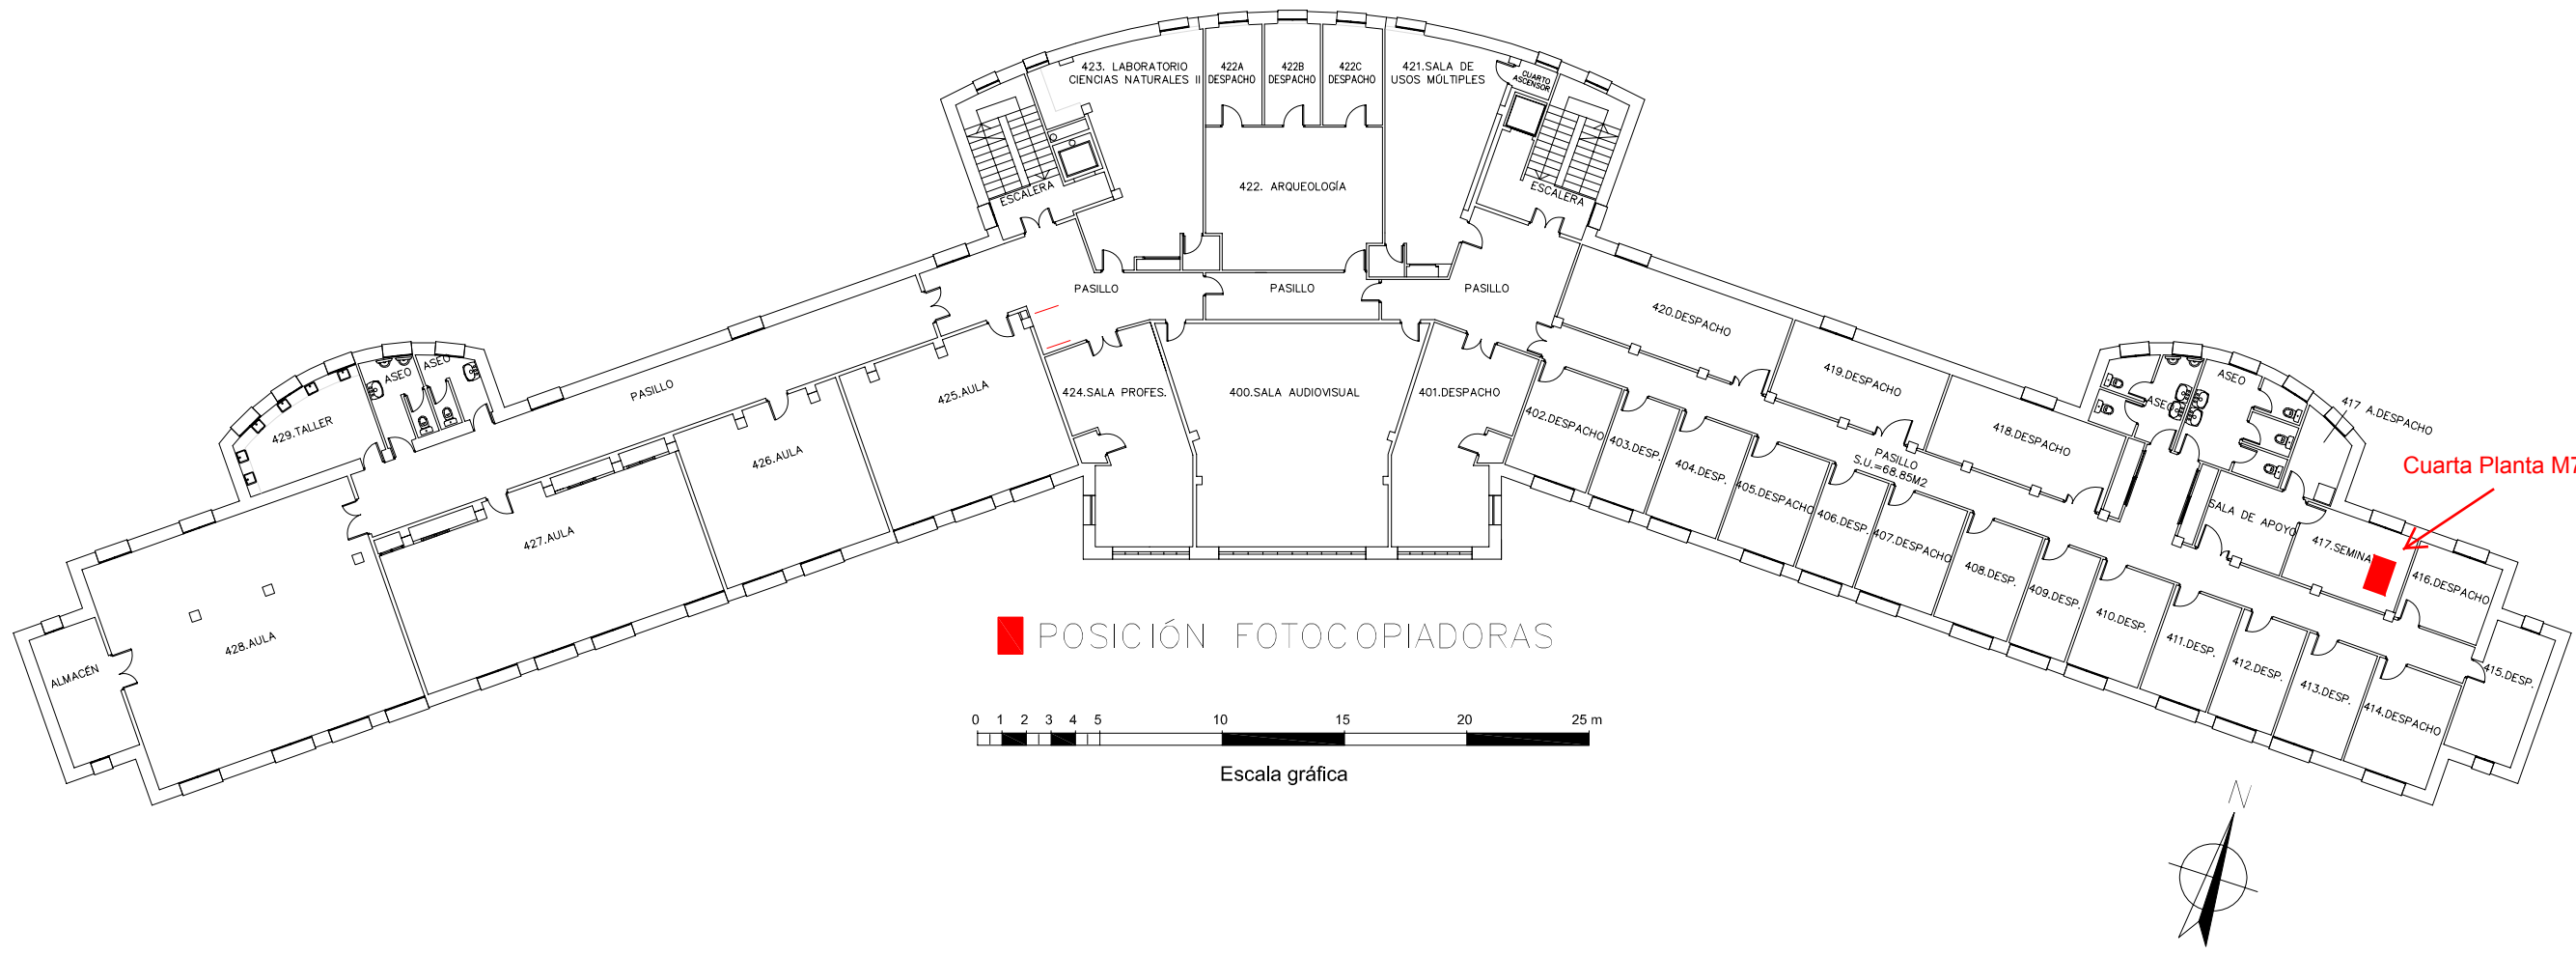


VIVES

PLANTA 4 POSICIÓN FOTOCOPIADORA

E 1:300

SERVICIO DE OBRAS, INSTALACIONES Y CONSUMOS

FEBRERO 2009