


- ACTUACIÓN EN CASO DE EVACUACION**
- |  |   |  |
|--|---|--|
| <p>1.- Al escuchar la sirena de alarma general, prepárese para evacuar.</p> <p>2.- Emprenda la evacuación con calma, sin gritos ni aglomeraciones.</p> <p>3.- Mantenga la calma y desatoje el local, caminando en fila india y ocupando la parte derecha de los pasillos, sin correr y sin detenerse en las salidas.</p> | <p>4.- Deje cerradas puertas y ventanas.</p> <p>5.- No utilice nunca el ascensor para la evacuación</p> <p>6.- Siga las instrucciones de los bomberos y del personal del Equipo de Emergencias.</p> <p>7.- No empuje, ni provoque confusión, no se detenga, ni retroceda a recoger objetos o a buscar personas.</p> | <p>8.- No vuelva a entrar a los locales evacuados.</p> <p>9.- Dirijase a la zona exterior segura para ser contabilizado.</p> <p>10.- Permanezca fuera hasta que los Bomberos o el personal del Equipo de Emergencias indiquen que es seguro volver a entrar.</p> |
|--|---|--|
- ➔ RECORRIDO EVACUACION  
⊠ POSICION ACTUAL

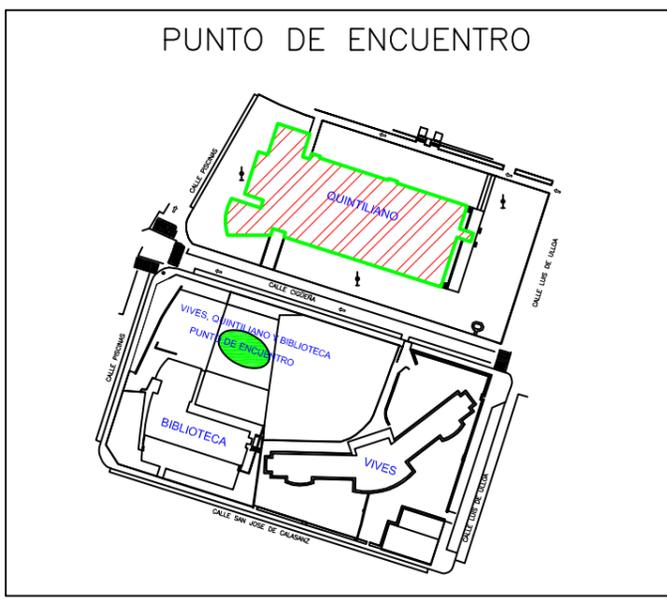


- LEYENDA PROTECCION CONTRA INCENDIOS**
- ▲ EXTINTOR POLVO ABC
  - ▲ EXTINTOR CO2
  - ⚡ BOCA INCENDIO EQUIPADA Ø 25mm.
  - ⊠ BOTIQUIN
  - ⊠ PUSLADOR ALARMA


**Quintiliano**  
 Planta: Baja  
 Evacuación planta baja Quintiliano

Servicio Prevención Riesgos Laborales 1:200  
 28/10/2013



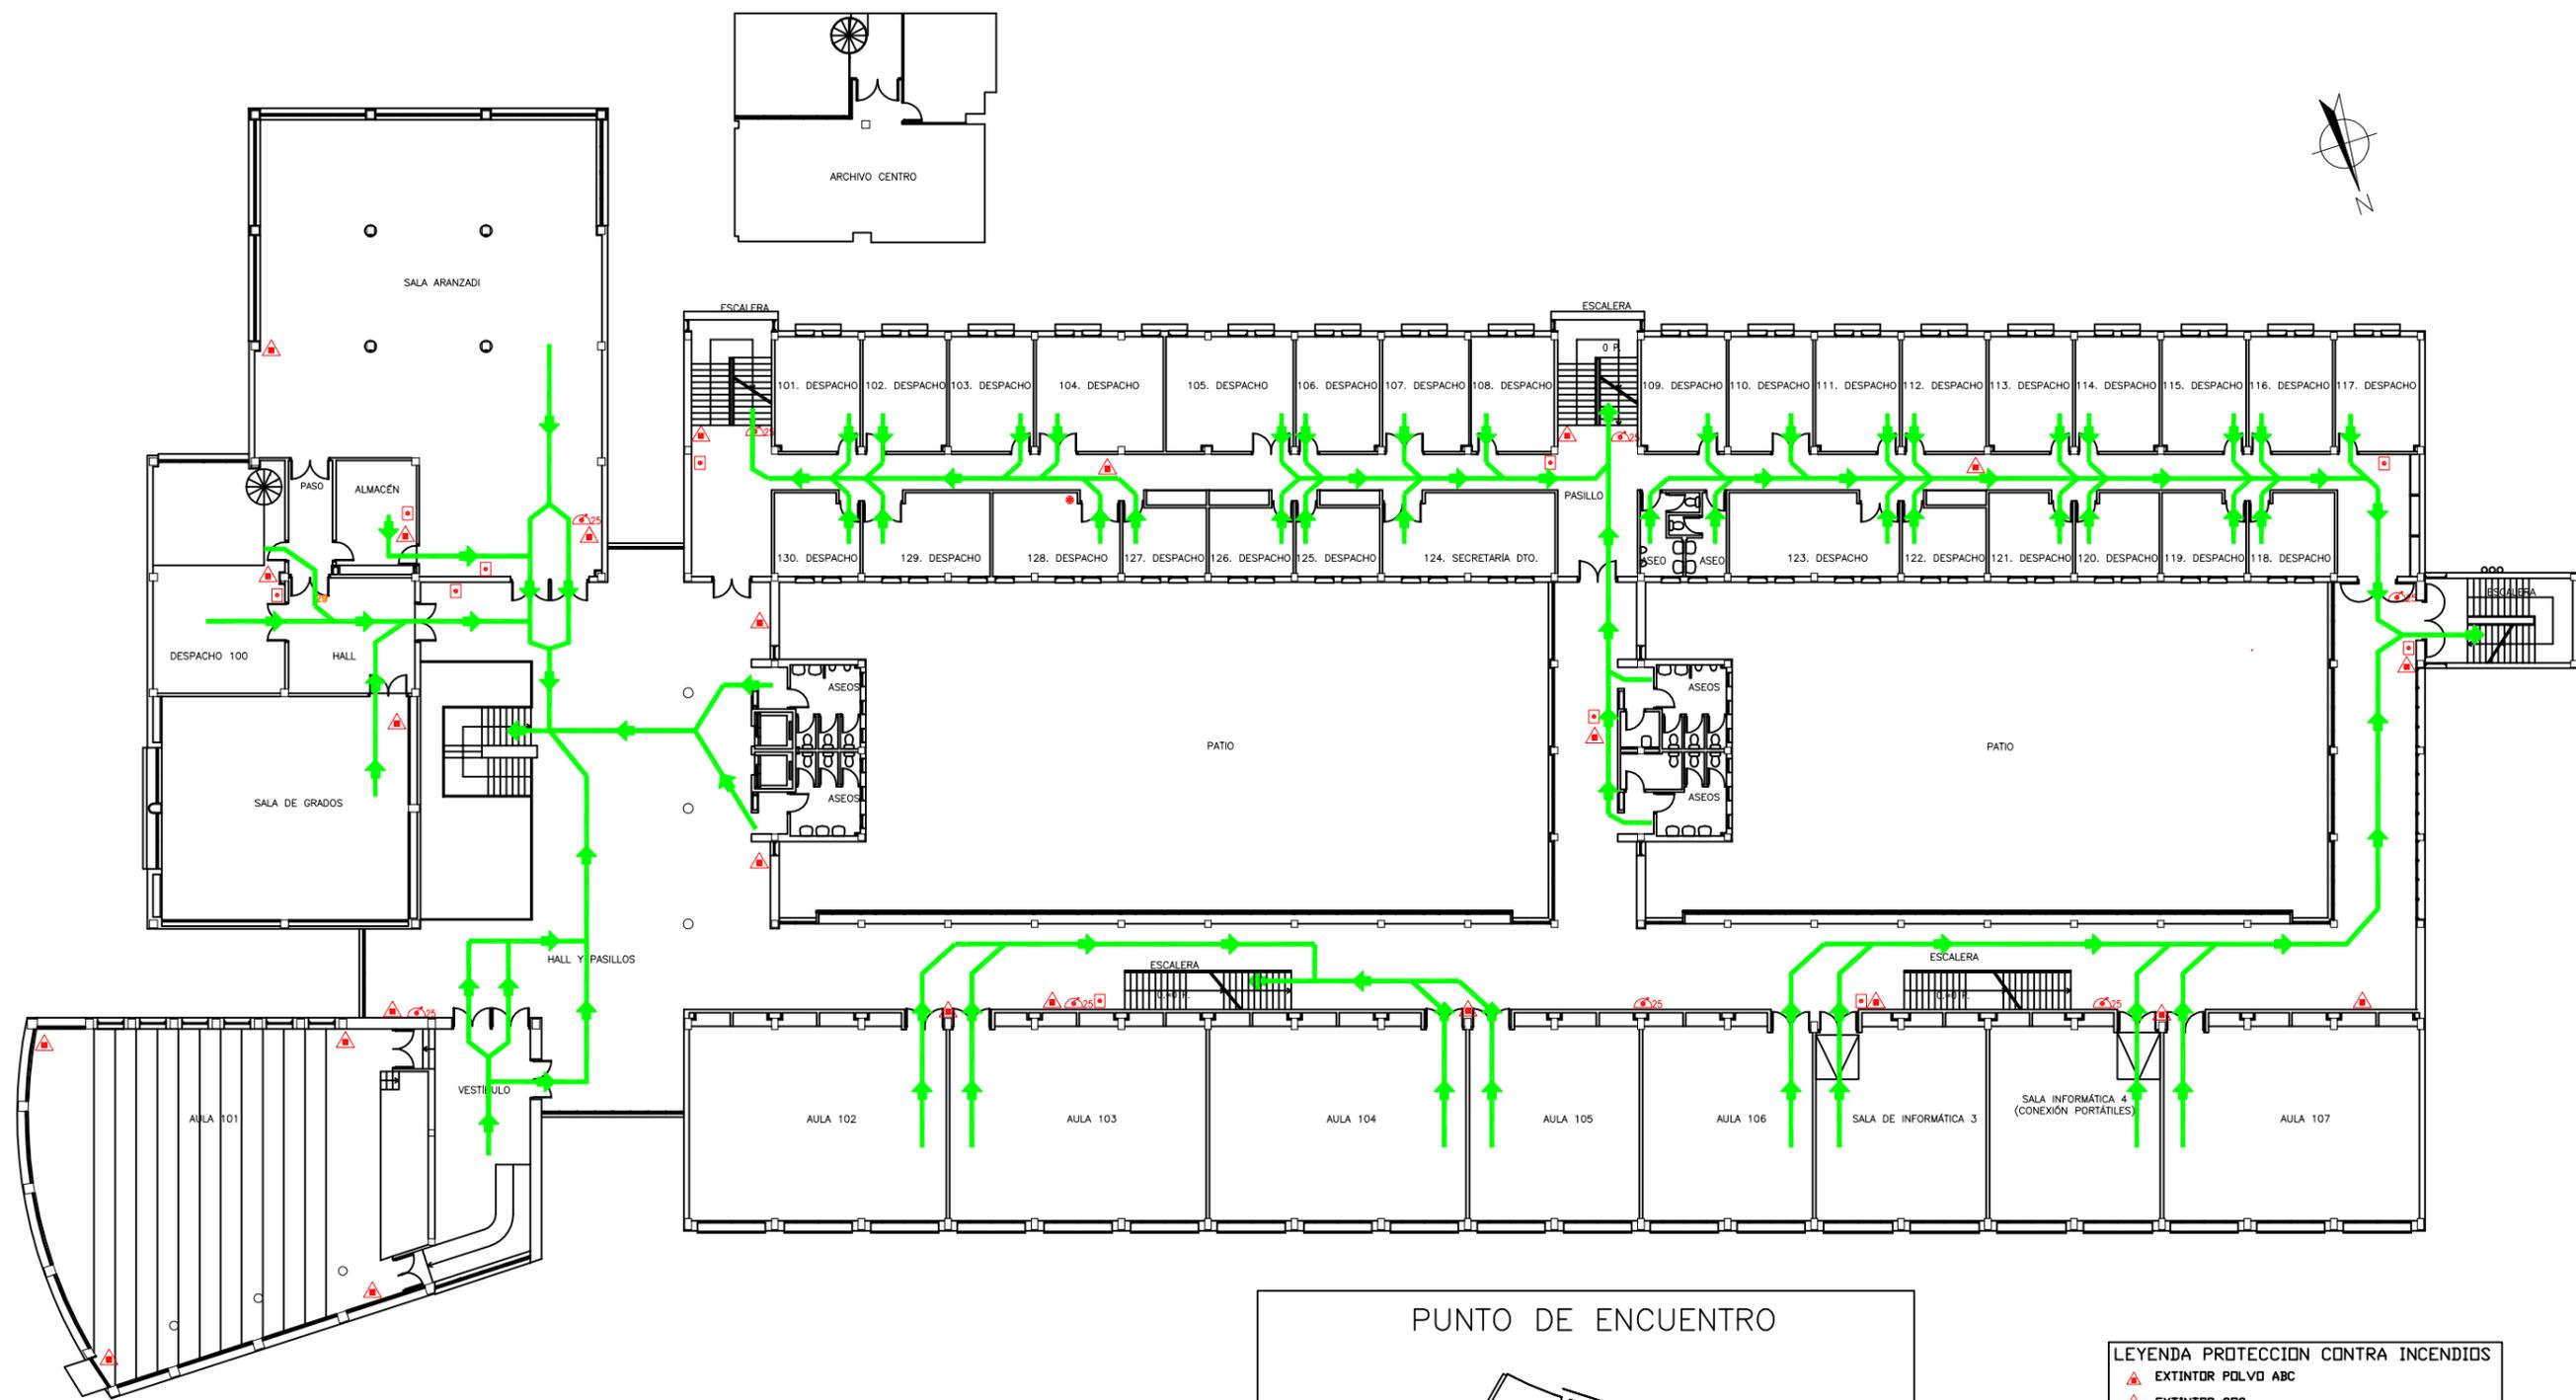

- ACTUACIÓN EN CASO DE EVACUACION**
- |  |  |  |
|--|--|--|
| 1.- Al escuchar la sirena de alarma general, prepárese para evacuar.   | 4.- Deje cerradas puertas y ventanas.  | 8.- No vuelva a entrar a los locales evacuados.  |
| 2.- Emprenda la evacuación con calma, sin gritos ni aglomeraciones.  | 5.- No utilice nunca el ascensor para la evacuación                                  | 9.- Dirijase a la zona exterior segura para ser contabilizado.   |
| 3.- Mantenga la calma y desaloje el local, caminando en fila india y ocupando la parte derecha de los pasillos, sin correr y sin detenerse en las salidas. | 6.- Siga las instrucciones de los bomberos y del personal del Equipo de Emergencias. | 10.- Permanezca fuera hasta que los Bomberos o el personal del Equipo de Emergencias indiquen que es seguro volver a entrar. |
-  RECORRIDO EVACUACION  
 POSICION ACTUAL

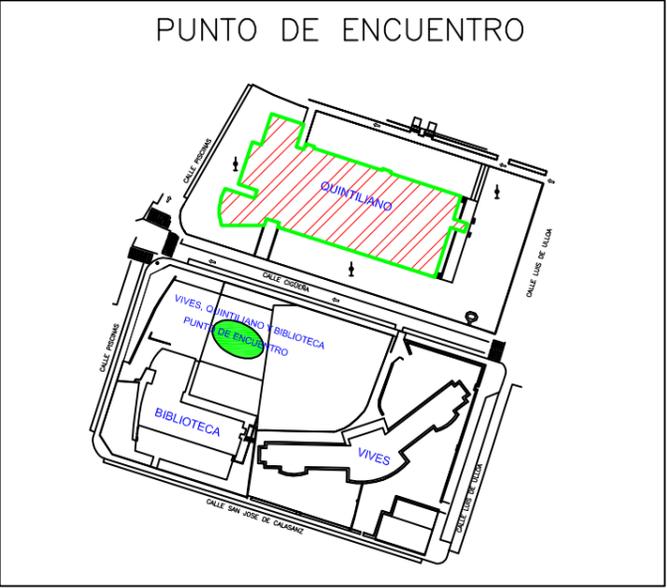

- LEYENDA PROTECCION CONTRA INCENDIOS**
-  EXTINTOR POLVO ABC
  -  EXTINTOR CO2
  -  BOCA INCENDIO EQUIPADA Ø 25mm.
  -  BOTIQUIN
  -  PUSLADOR ALARMA


**Quintiliano**  
 Planta: Primera  
 Evacuación Planta Primera Quintiliano  
 Servicio Prevención Riesgos Laborales

1:200

28/10/2013



- ACTUACIÓN EN CASO DE EVACUACION**
- |  |   |  |
|--|---|--|
| <p>1.- Al escuchar la sirena de alarma general, prepárese para evacuar.</p> <p>2.- Emprenda la evacuación con calma, sin gritos ni aglomeraciones.</p> <p>3.- Mantenga la calma y desaloje el local, caminando en fila india y ocupando la parte derecha de los pasillos, sin correr y sin detenerse en las salidas.</p> | <p>4.- Deje cerradas puertas y ventanas.</p> <p>5.- No utilice nunca el ascensor para la evacuación</p> <p>6.- Siga las instrucciones de los bomberos y del personal del Equipo de Emergencias.</p> <p>7.- No empuje, ni provoque confusión, no se detenga, ni retroceda a recoger objetos o a buscar personas.</p> | <p>8.- No vuelva a entrar a los locales evacuados.</p> <p>9.- Dirijase a la zona exterior segura para ser contabilizado.</p> <p>10.- Permanezca fuera hasta que los Bomberos o el personal del Equipo de Emergencias indiquen que es seguro volver a entrar.</p> |
|--|---|--|
- ➔ RECORRIDO EVACUACION  
⚠ POSICION ACTUAL

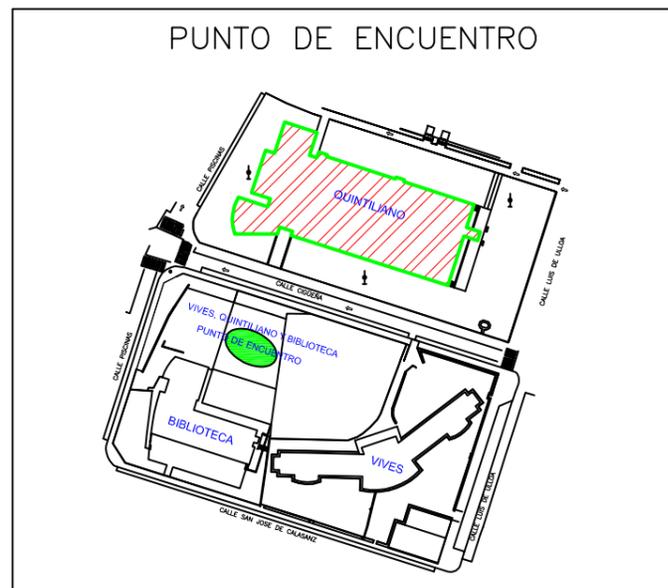

- LEYENDA PROTECCION CONTRA INCENDIOS**
- ⚠ EXTINTOR POLVO ABC
  - ⚠ EXTINTOR CO2
  - ⚠ BOCA INCENDIO EQUIPADA Ø 25mm.
  - ⚠ BOTIQUIN
  - ⚠ PUSLADOR ALARMA

**Quintiliano**

Planta: Segunda

Evacuación Planta Segunda Quintiliano 1:200

Servicio Prevención Riesgos Laborales 28/10/2013